

LEGENDA

Plangebied

Bestemmingsplan Buitengebied, Buitengebied, Hardenbergerweg 145 Geesteren

Bestemmingen

Enkelbestemmingen

A-1 Agrarisch - 1

GD Gemengd

G Groen

Dubbelbestemmingen

WR-A4 Waarde - Archeologie 4

Aanduidingen

Bouwvlak

bouwvlak

Gebiedsaanduidingen

overige zone - vestigingsgebied voor boom- en sierteelt

reconstructiewetzone - landbouwontwikkelingsgebied

Functieaanduidingen

(bw) bedrijfswoning


Maatvoering

m 1000 maximum oppervlakte (m2)

Verklaring

Topografische gegevens en bestaande ondergrond

Ligging plangebied

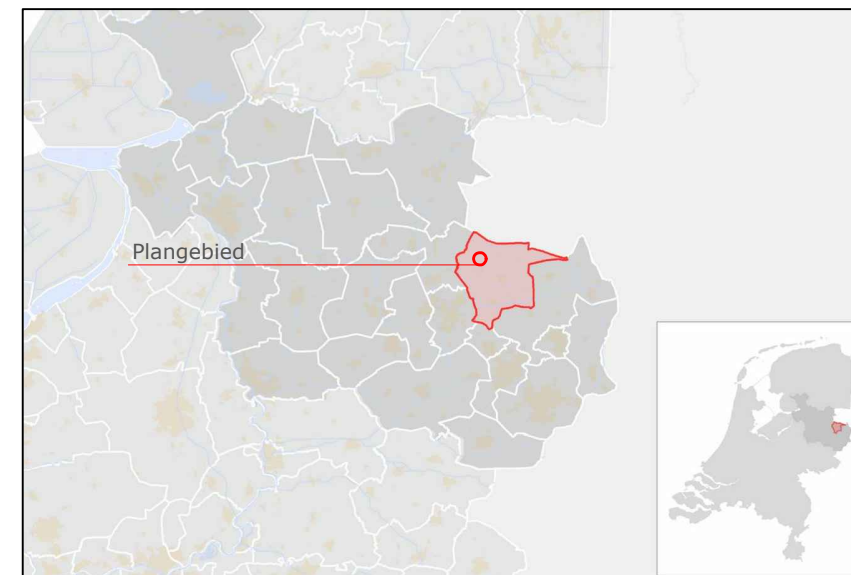

GEMEENTE TUBBERGEN

Bestemmingsplan:
Buitengebied, Hardenbergerweg 145 Geesteren

code: 18JA145 | schaal 1:2000 | formaat: A3 | NL.IMRO.0183.BUIBPHARDENBWEG145-VG01

status:	datum:	tervisielegging:	get:
vastgesteld	15-06-2022		AV
ontwerp			
voorontwerp			
concept	30-08-2021		AV
kaart: ---			



Stationsstraat 37
7622 LW Borne
tel: 074- 255 70 20

email: info@ad-fontem.nl
internet: www.ad-fontem.nl