



LEGENDA

Plangebied

Bestemmingsplan

Bestemmingen

Enkelbestemmingen

- Agrarisch - 2
- Bos - Natuur
- Groen
- Recreatie - Verblijfsrecreatie 1


Dubbelbestemmingen

- Waarde - Archeologie 3
- Waarde - Archeologie 4
- Waarde - Ecologie

Verklaring

Topografische gegevens en bestaande ondergrond

Ligging plangebied

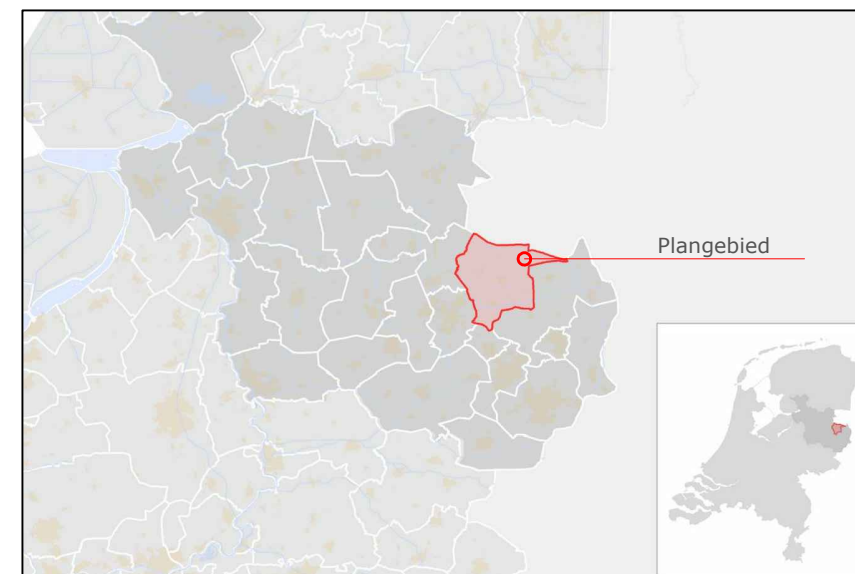

Aanduidingen

Gebiedsaanduidingen

- overige zone - geen boom- en sierteelt toegestaan
- reconstructiewetzone - extensiveringsgebied

Bouwvlakken

bouwvlak

Bouwaanduidingen

specifieke bouwaanduiding uitgesloten - gebouwen

Maatvoeringen

maximum oppervlakte (m²)

GEMEENTE TUBBERGEN

Bestemmingsplan:
Buitengebied, Tutenbergweg 6 Vasse

code: 20AF238 schaal 1:2000 formaat: A3 NL.IMRO.0183.BUIBPTUTENBERGWEG6-VG01

status:	datum:	tervisielegging:	get:
vastgesteld	22-03-2023		AV
ontwerp	06-05-2022		AV
voorontwerp			
concept	12-04-2022		AV
kaart: ---			



Stationsstraat 37
7622 LW Borne
tel: 074- 255 70 20

email: info@ad-fontem.nl
internet: www.ad-fontem.nl

