

# LEGENDA

## Plangebied

Bestemmingsplangrens

## Enkelbestemmingen

- A-1 Agrarisch - 1
- G Groen
- V Verkeer
- W Wonen

## Dubbelbestemmingen

- WR-A Waarde - Archeologie
- WR-A3 Waarde - Archeologie 3
- WR-A4 Waarde - Archeologie 4



## Bouwvlakken

Bouwvlak

## Verklaring

Topografische gegevens en bestaande ondergrond

## Ligging plangebied

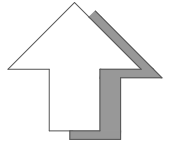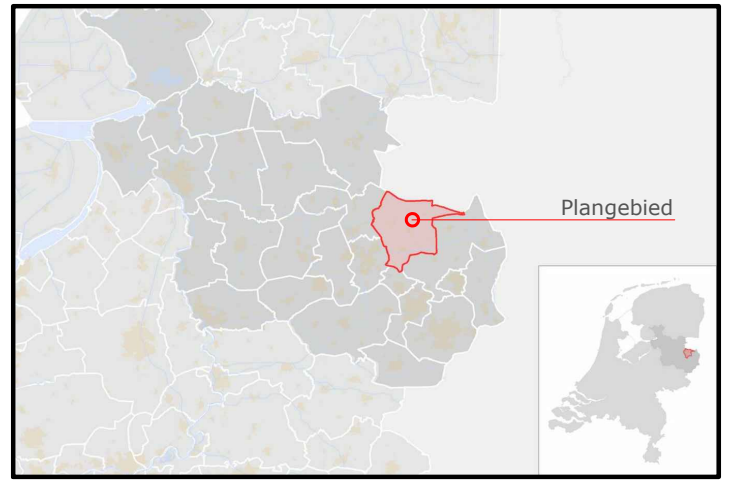

## Maatvoeringen

- 2 maximum aantal wooneenheden
- 6 maximum goothoogte (m)  
10 maximum bouwhoogte (m)

## Bouwaanduidingen

[aeg] aaneengebouwd

## Funcieaanduidingen

[swr-mav] specifieke vorm van waarde - middelhoge archeologische verwachting

# GEMEENTE TUBBERGEN

Bestemmingsplan:  
Mariaparochie, plan Hondebrink

code: 20AF074    schaal 1:1000    formaat: A3    NL.IMRO.0183.MARBPHONDEBRINK-OW01

status:	datum:	tervisielegging:	get:
vastgesteld			
ontwerp	13-12-2022		MM/MUHB
voorontwerp			
concept	25-03-2022		MM/MUHB
kaart: ---			



Stationsstraat 37  
7622 LW Borne    email: info@ad-fontem.nl  
tel: 074- 255 70 20    internet: www.ad-fontem.nl