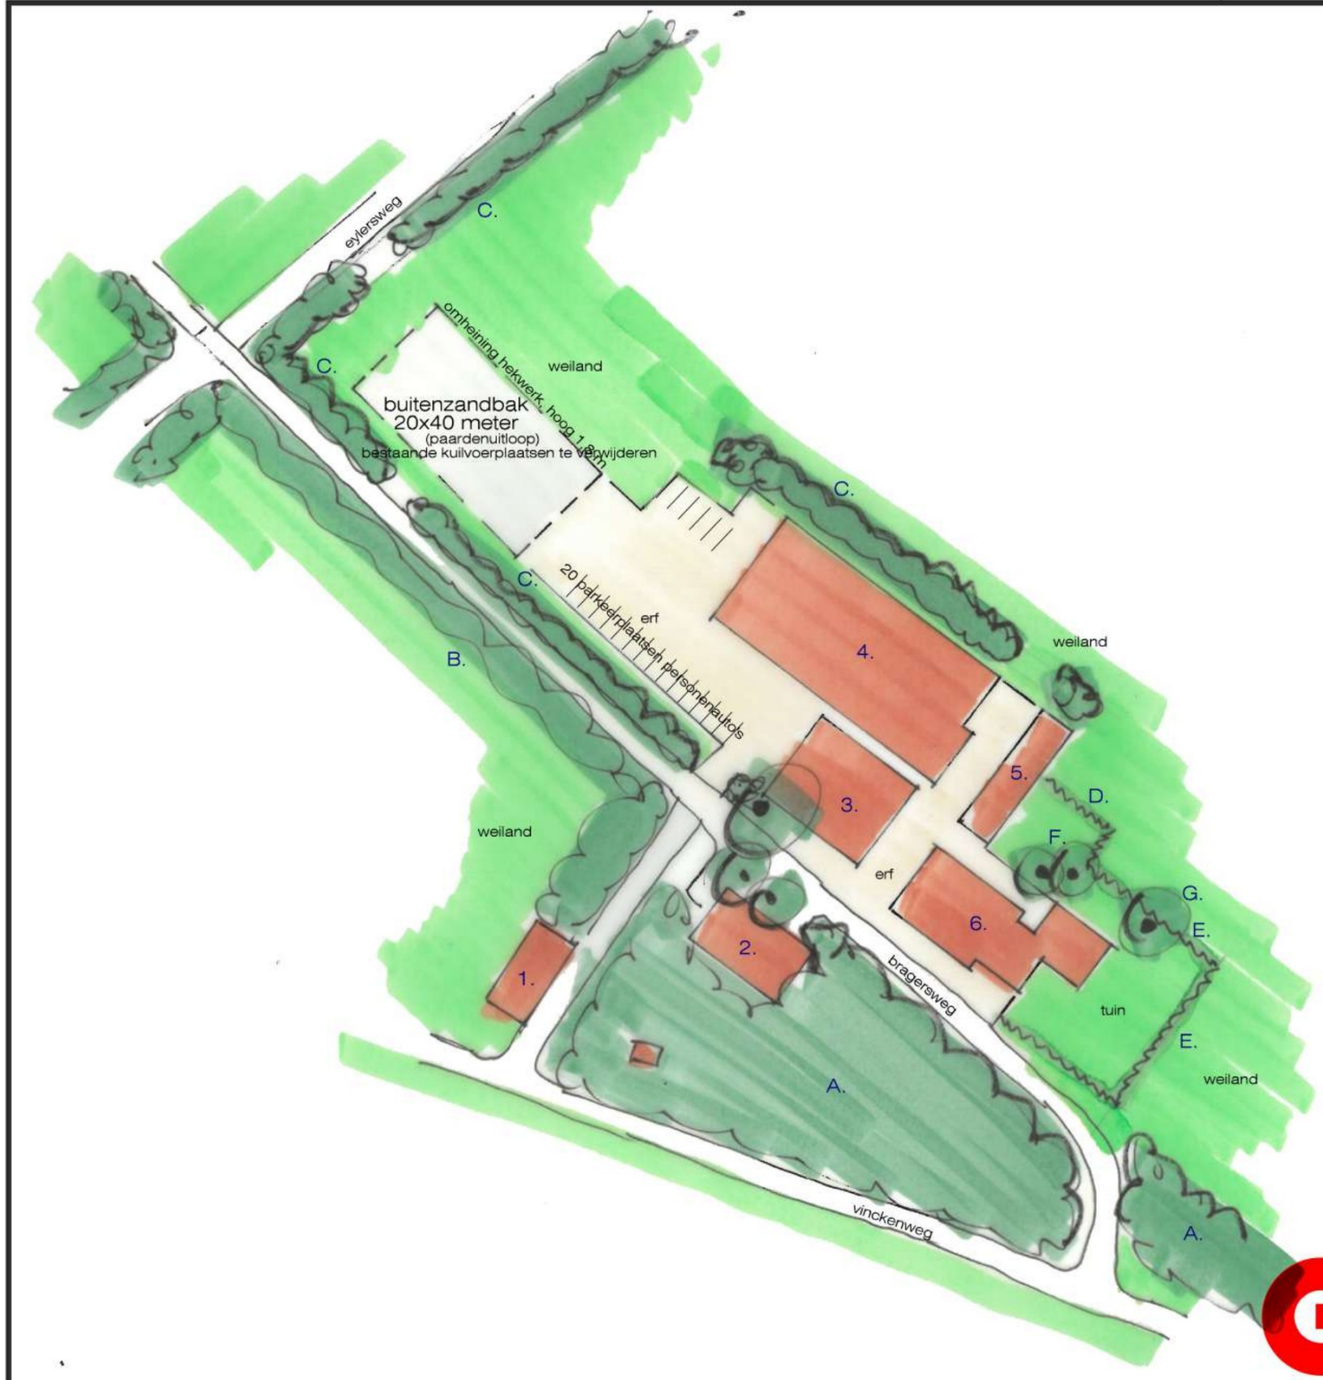

Renvooi	Er wordt geen nieuwe beplanting aangebracht !
beplanting bestaand	gebouwen bestaand
A. bos	1. machineberging
B. houtwal	2. paardenrevalidatie
C. beplantingstrook ca. 3 meter inheemse beplanting	3. opslag van handelsgoederen (VAB)
D. beukenhaag	4. opslag van handelsgoederen (VAB)
E. meidoornhaag	5. berging / garage
F. 2 x linde	6. woning
G. rode esdoorn	

Erwin Meinders
bouwkundig buro

Schotboersweg 7
7678VK Geesteren(O.)

tel. 0546 - 631 484
info@erwinmeinders.nl

www.erwinmeinders.nl

Werk : Erfinrichtingsplan t.b.v. VAB-beleid schaal 1:1000

Opdrachtgever : [redacted]

datum : 18 - 12 - '20	gew :	schaal : 1:1000	code : 19-scbr2	get : EM	form. : A3	blad : 1 van 1

© bouwkundig buro Erwin Meinders Geesteren

Op al ons werk is van toepassing de leveringsvoorwaarden volgens SR1997 zie website