


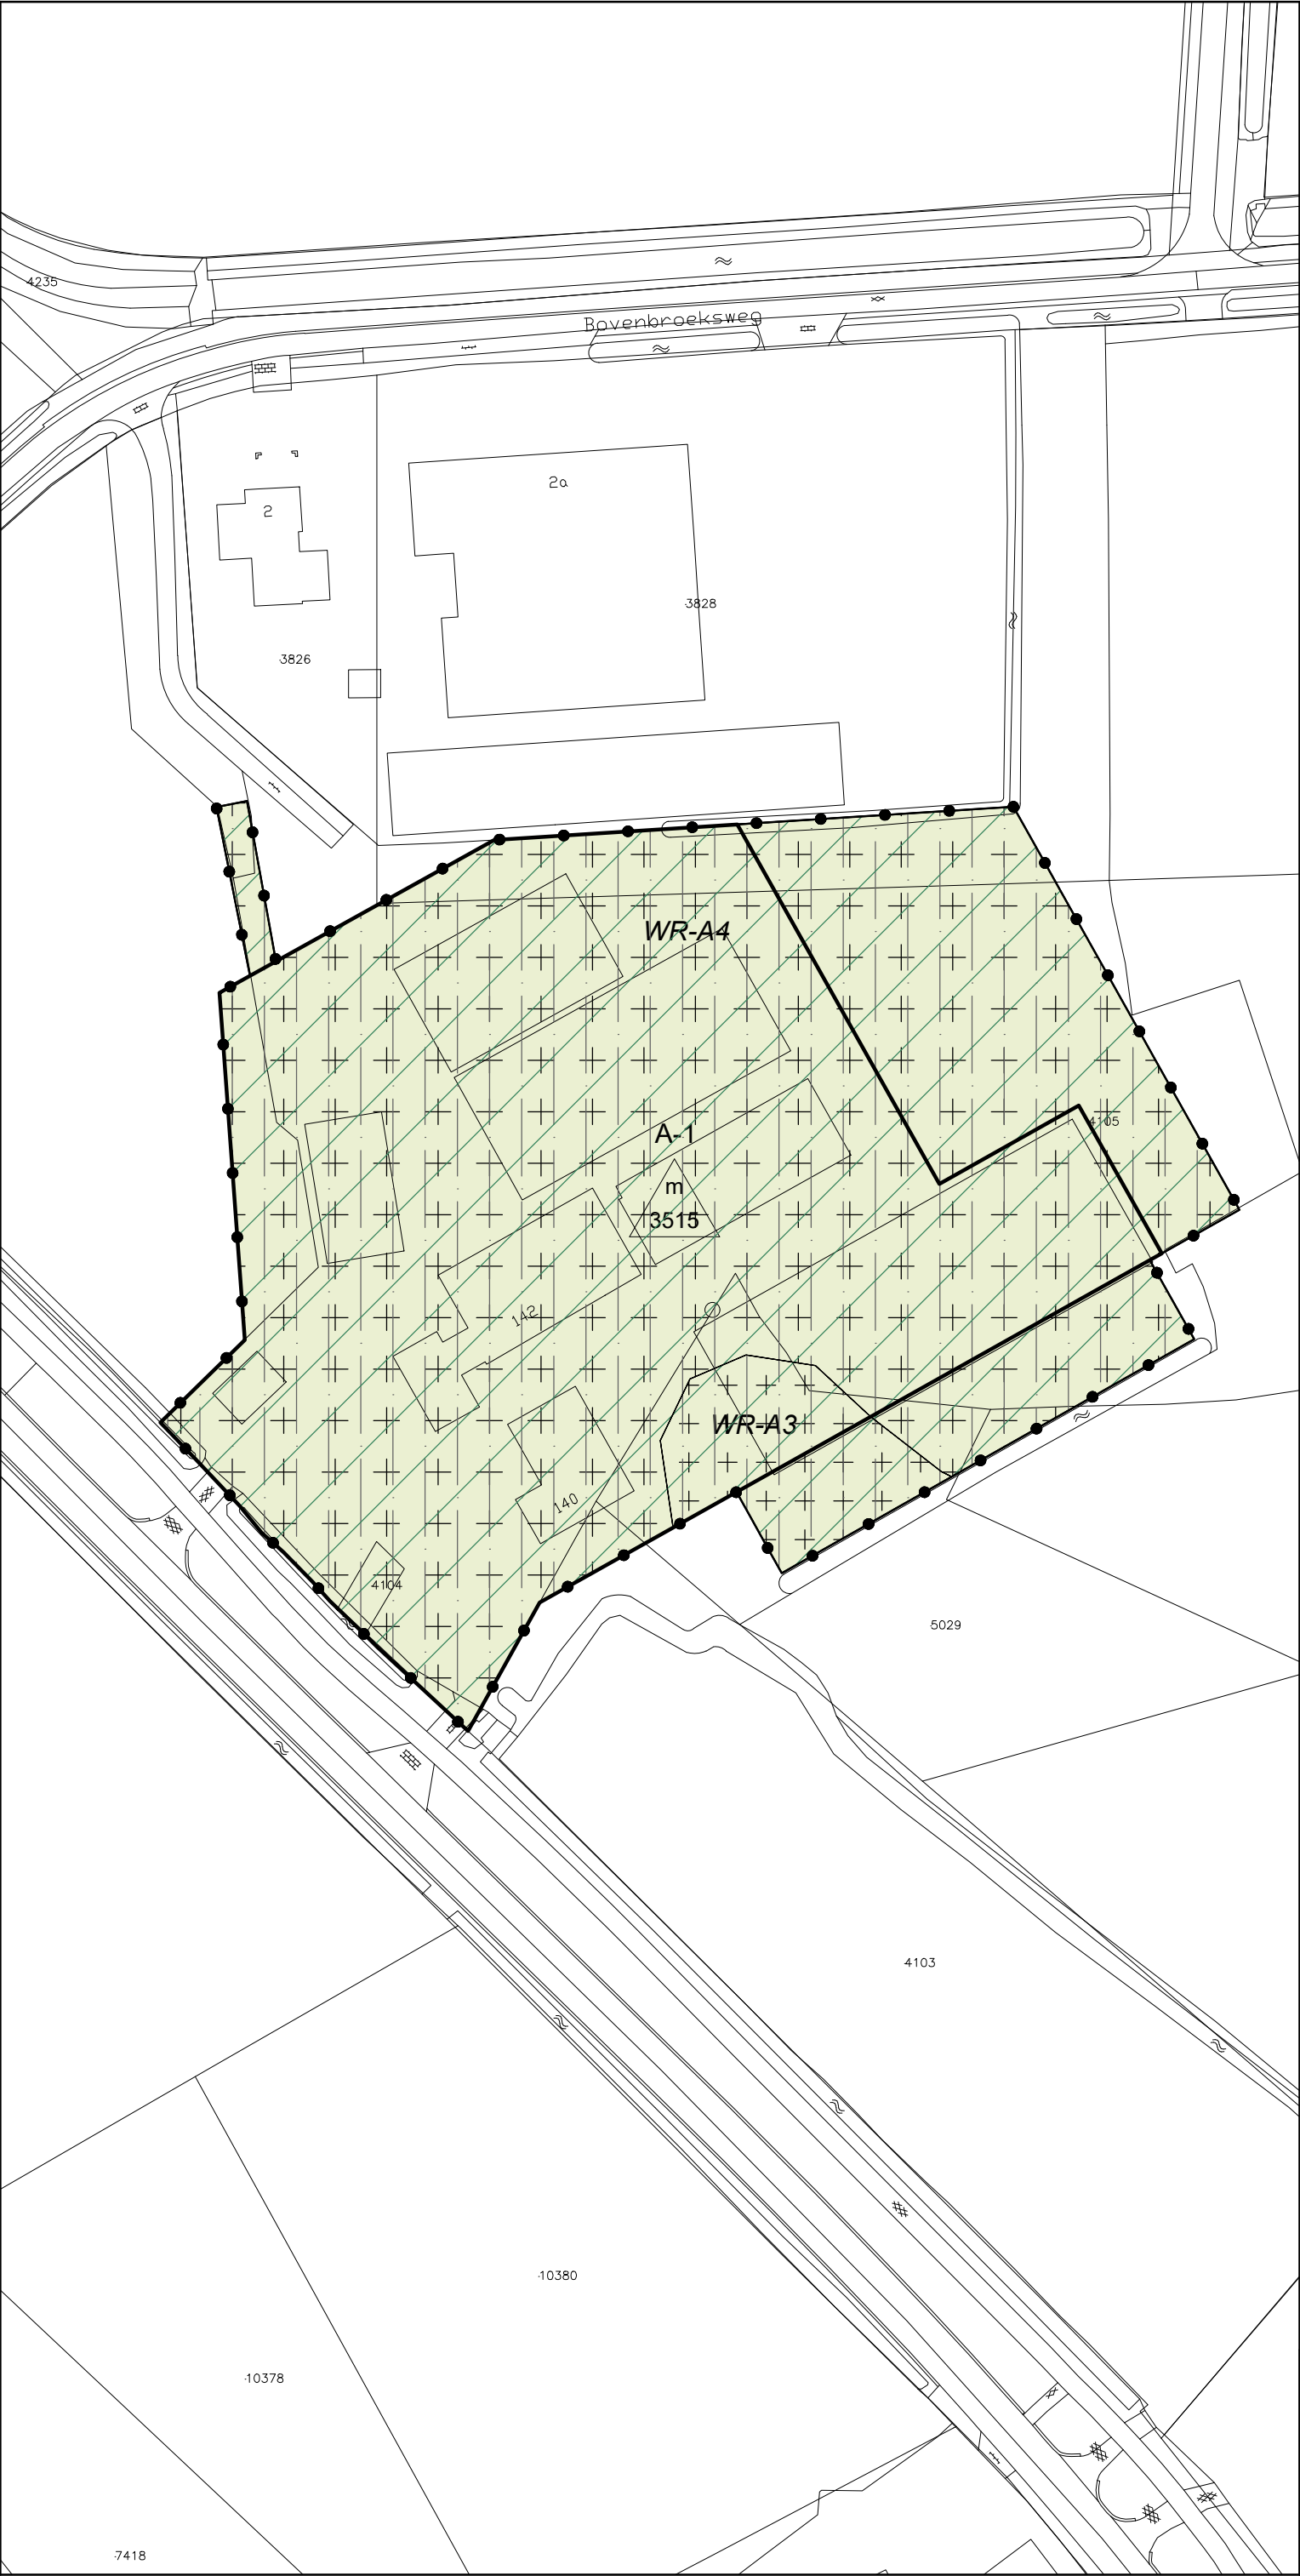

Plangebied

Buitengebied, Itterbeekweg 9 en Hardenbergerweg 140-142

Enkelbestemmingen

A-1

Agrarisch - 1

B

Bedrijf

BO-N

Bos - Natuur

Dubbelbestemmingen

WR-A3

Waarde - Archeologie 3

WR-A4

Waarde - Archeologie 4

Gebiedsaanduidingen

overige zone - vestigingsgebied voor boom- en sierteelt

reconstructiewetzone - landbouwontwikkelingsgebied

Funcieaanduidingen

(op)

opslag

(sb-lgab)

specifieke vorm van bedrijf - loon- en grondverzetbedrijf e.a.

Bouwvlakken

bouwvlak

Bouwaanduidingen

[sba-op]

specifieke bouwaanduiding - opslaggebouw

Maatvoeringen

m
1133

maximum oppervlakte (m2)

Verklaring

topografische en kadastrale gegevens (27-09-2023)