

LEGENDA

Enkelbestemmingen

w Wonen

Dubbelbestemmingen

WR-A Waarde - Archeologie

Functieaanduidingen

(swr-hav) specifieke vorm van waarde - hoge archeologische verwachting

(sw-ts) specifieke vorm van wonen - Te slopen

(sw-vri) specifieke vorm van wonen - vrijstaand

Bouwvlakken

 bouwvlak

Maatvoeringen

 maximum goothoogte (m)
maximum bouwhoogte (m)



Figuren

 gevellijn

Verklaring

 Topografische gegevens en
bestaande ondergrond

Ligging plangebied

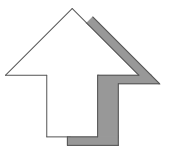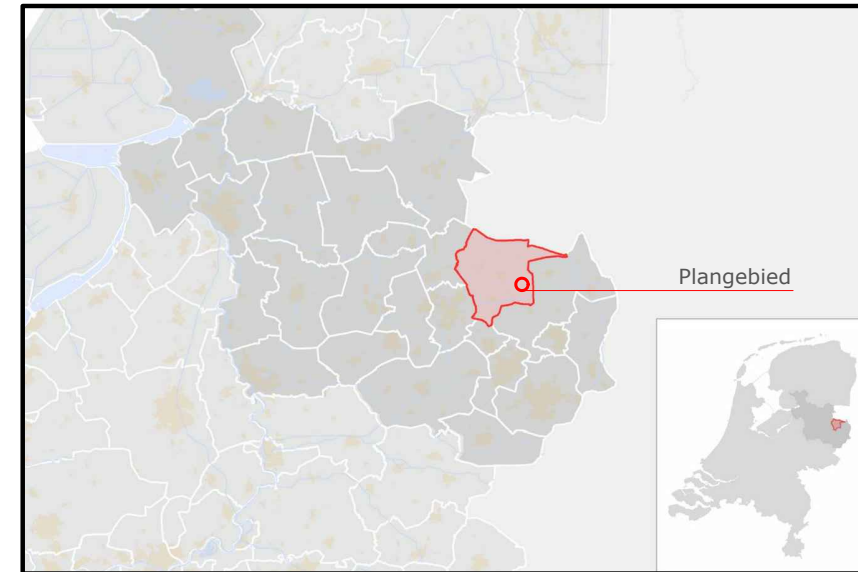

GEMEENTE TUBBERGEN

Bestemmingsplan:
Reutum, Kerkstraat 8-10

code: 23AF093 | schaal 1:1000 | formaat: A3 | NL.IMRO.0183.BPREUKERKSTR810-VG01

status:	datum:	tervisielegging:	get:
vastgesteld	12-01-2024		IL/ MM
ontwerp	10-11-2023		IL/ MM
voorontwerp			
concept	29-09-2023		IL/ MM
kaart:	---		



Stationsstraat 37
7622 LW Borne
tel: 074- 255 70 20

email: info@ad-fontem.nl
internet: www.ad-fontem.nl