


4823

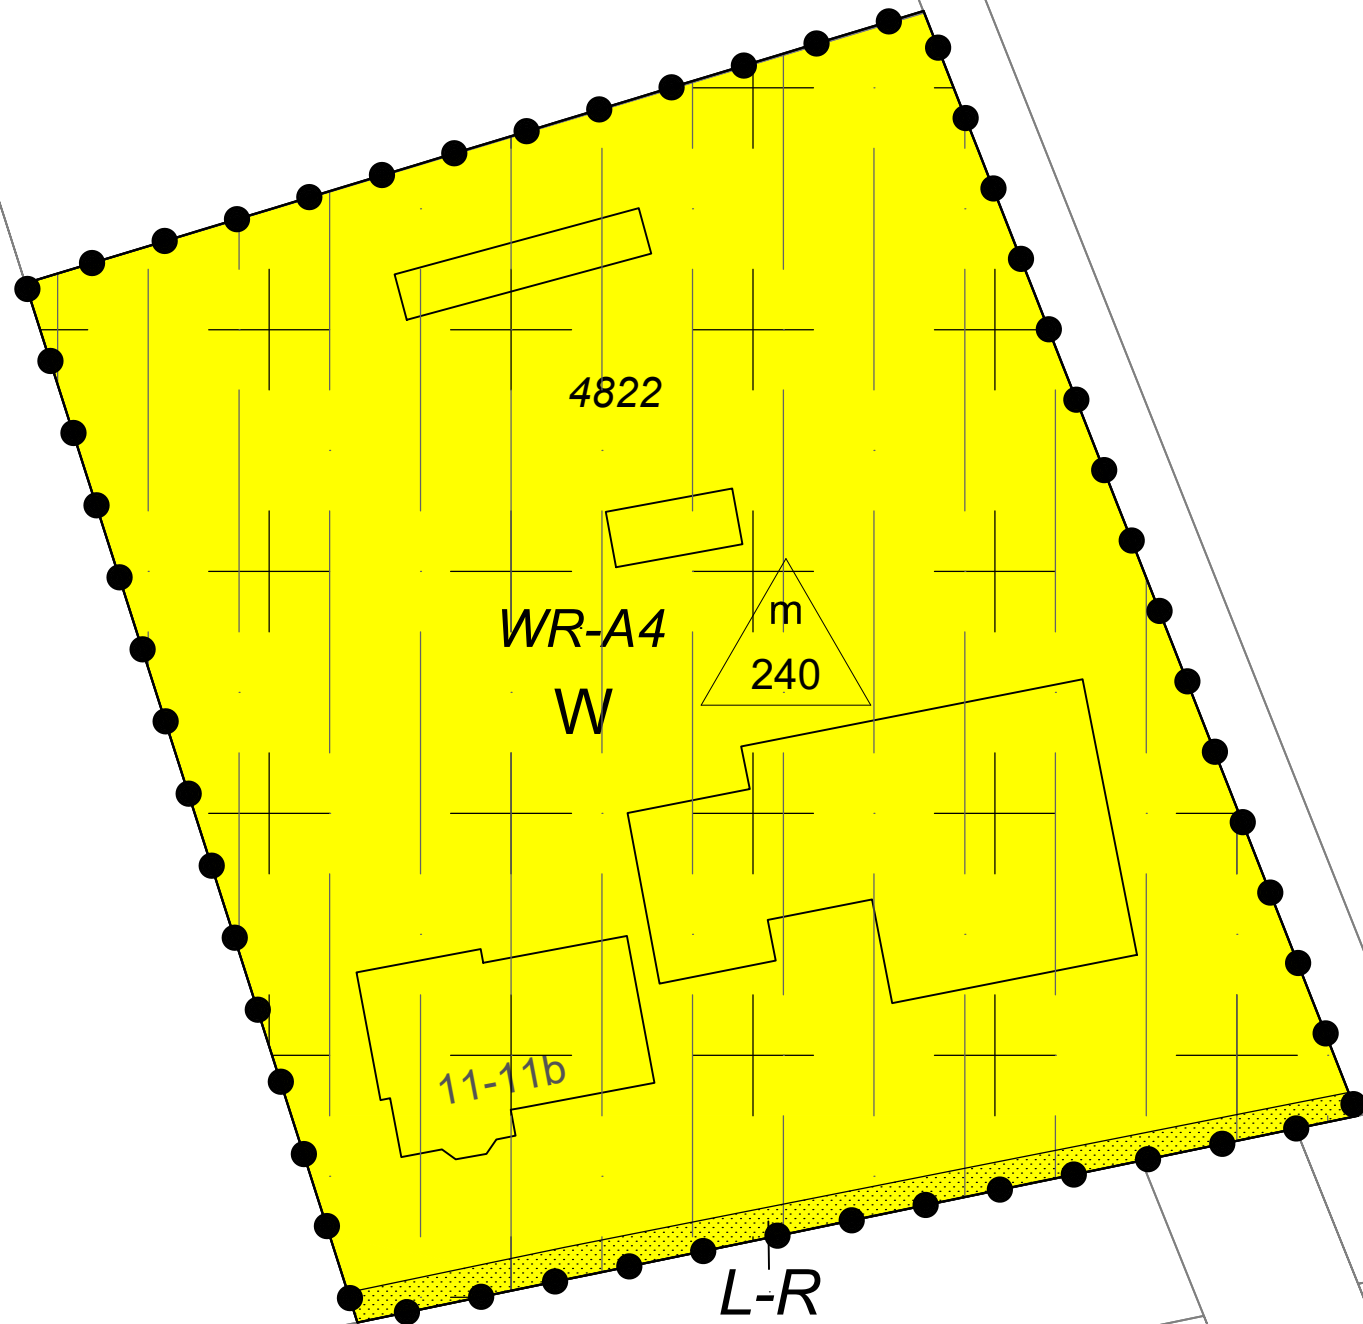

# Legenda

Plangebied

## Enkelbestemmingen

Wonen

## Dubbelbestemmingen

Leiding - Riool

Waarde - Archeologie 4

## Gebiedsaanduidingen

overige zone - vestigingsgebied voor boom- en sierteelt

## Maatvoeringen

maximum oppervlakte (m2)

Bestemmingsplan:		Get.: BraGIS bv	Datum: 19-02-2024
Buitengebied, Langemaatsweg 11 Geesteren Gemeente Tubbergen		Formaat: A3	Schaal: 1:500
		Tekeningnummer: NL.IMRO.0183.BUIBPLANGEMAATSW11-VG01	
Status: vastgesteld	Noordpijl		