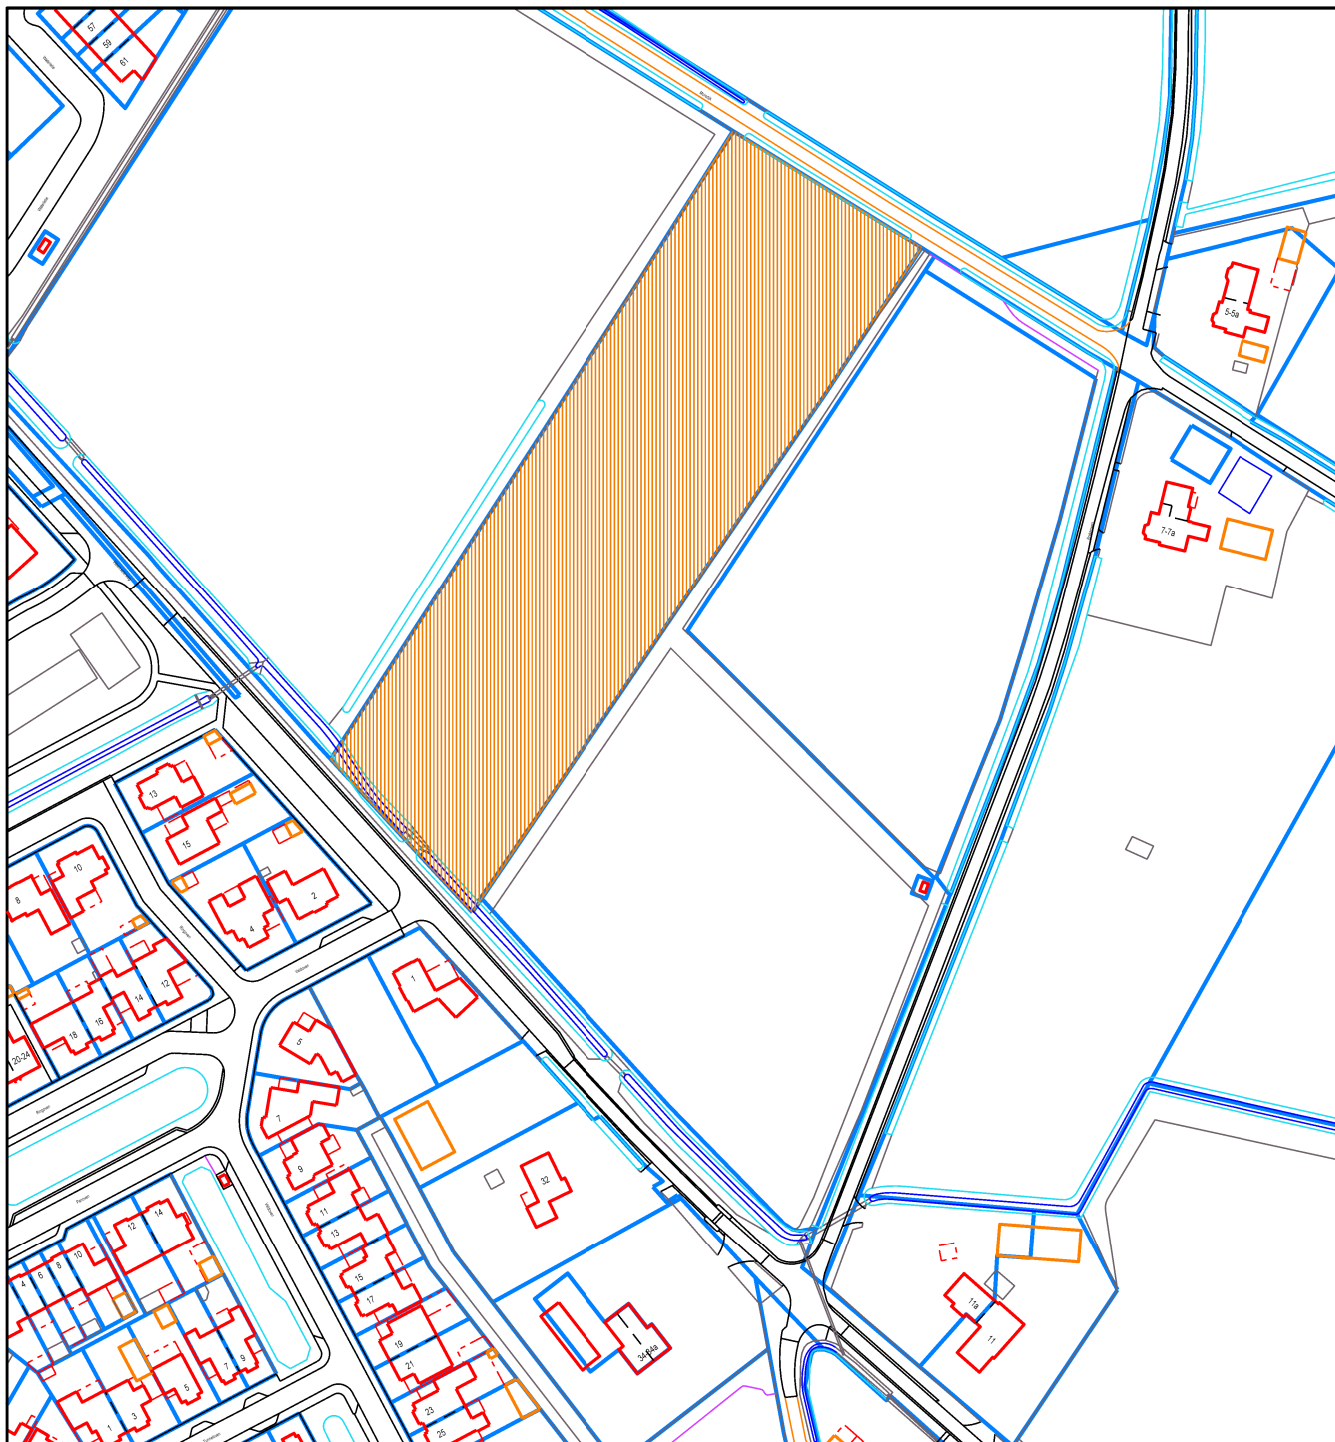


aan te kopen grond

Handtekening: _____

Kad gemeente: Tubbergen

Sektie: H

Perceelnr.: 3855

Opp.: 11650m²

Aankooptekening

Tek.nr.:

Zaaknr.:

Schaal: 1 : 2000

Tekenaar: gre

Formaat: A4

Datum: 14-04-2025



Noaberkracht
Dinkelland Tubbergen
Postbus 21
7590 AA Denekamp
www.noaberkracht.nl