


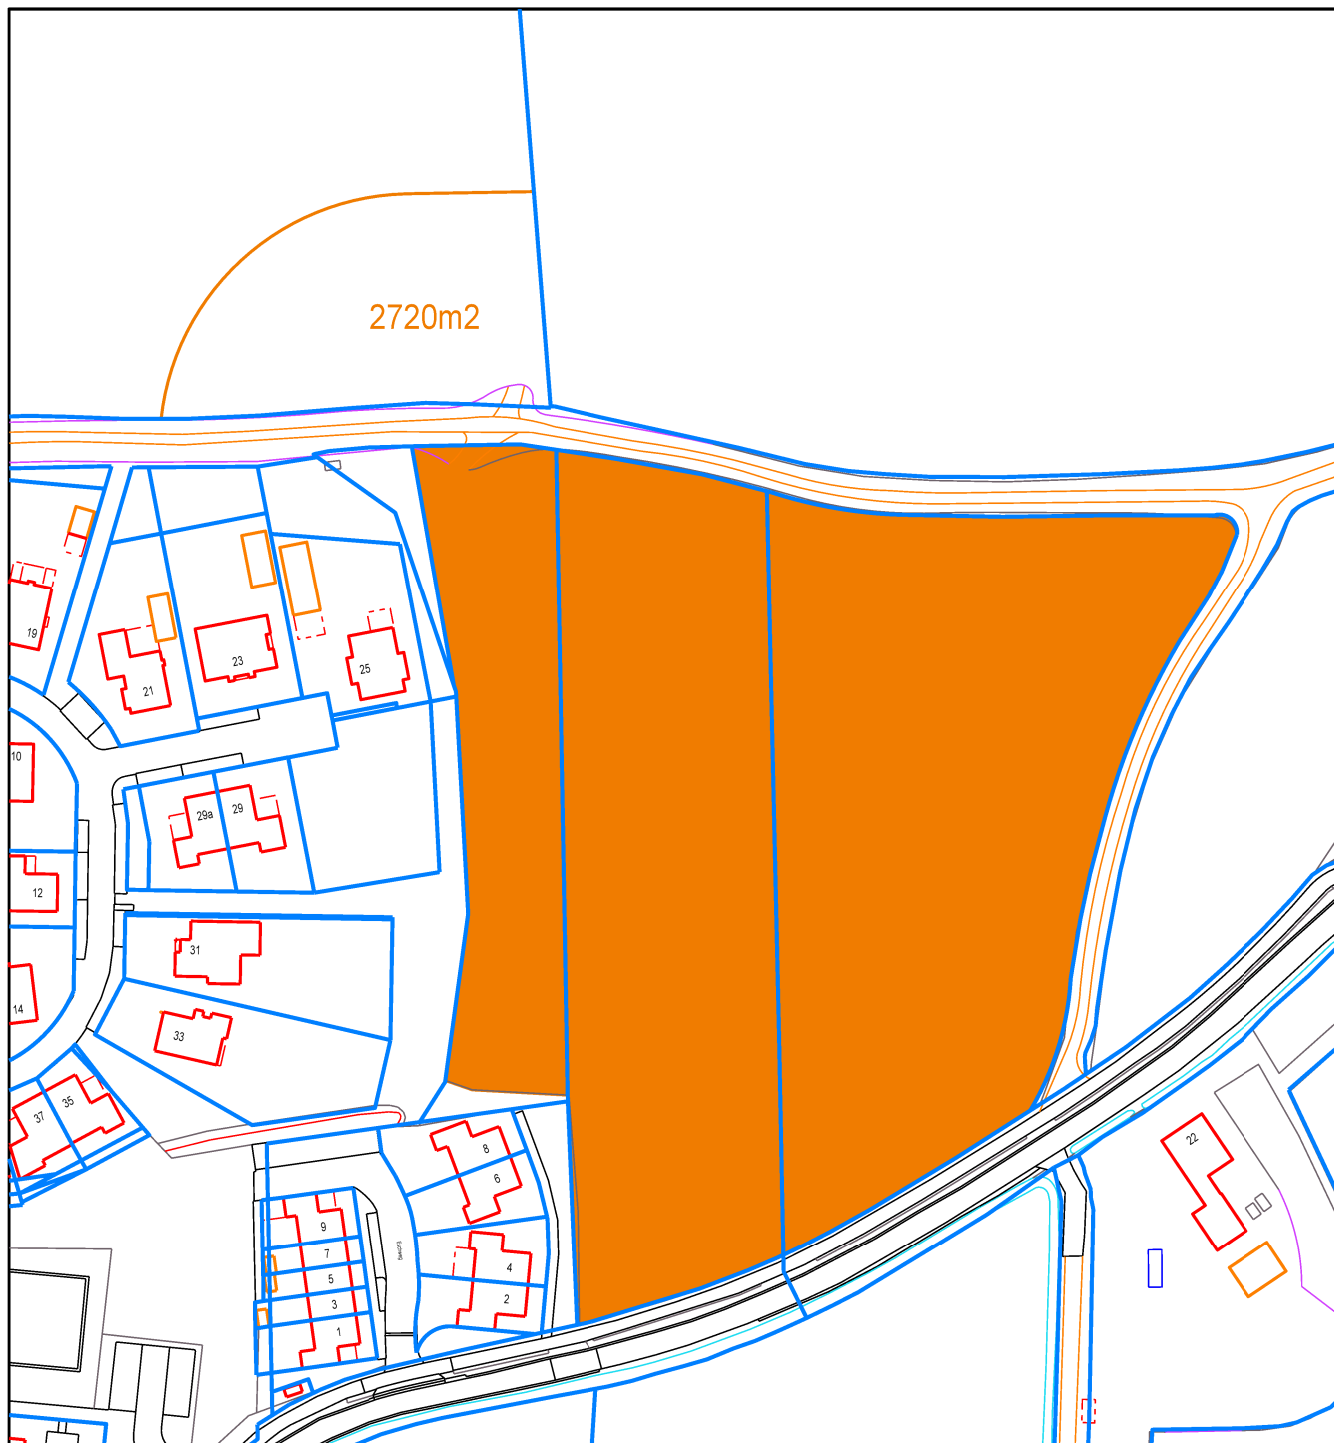

2720m2

aan te kopen grond = +/- 18681m2

Handtekening: _____

Kad gemeente: Tubbergen	Sektie: P
Perceelnr.: P 1295ged. & 1167 & 1166	Opp.: +/- 2856 & 6845m2 & 8980 m2

Aankooptekening

Tek.nr.: Tekeningnummer	Zaaknr.: Zaaknummer
Schaal: 1 : 1500	Tekenaar: gre
Formaat: A4	Datum: 25-08-2025



Noaberkracht
Dinkelland Tubbergen
Postbus 21
7590 AA Denekamp
www.noaberkracht.nl