


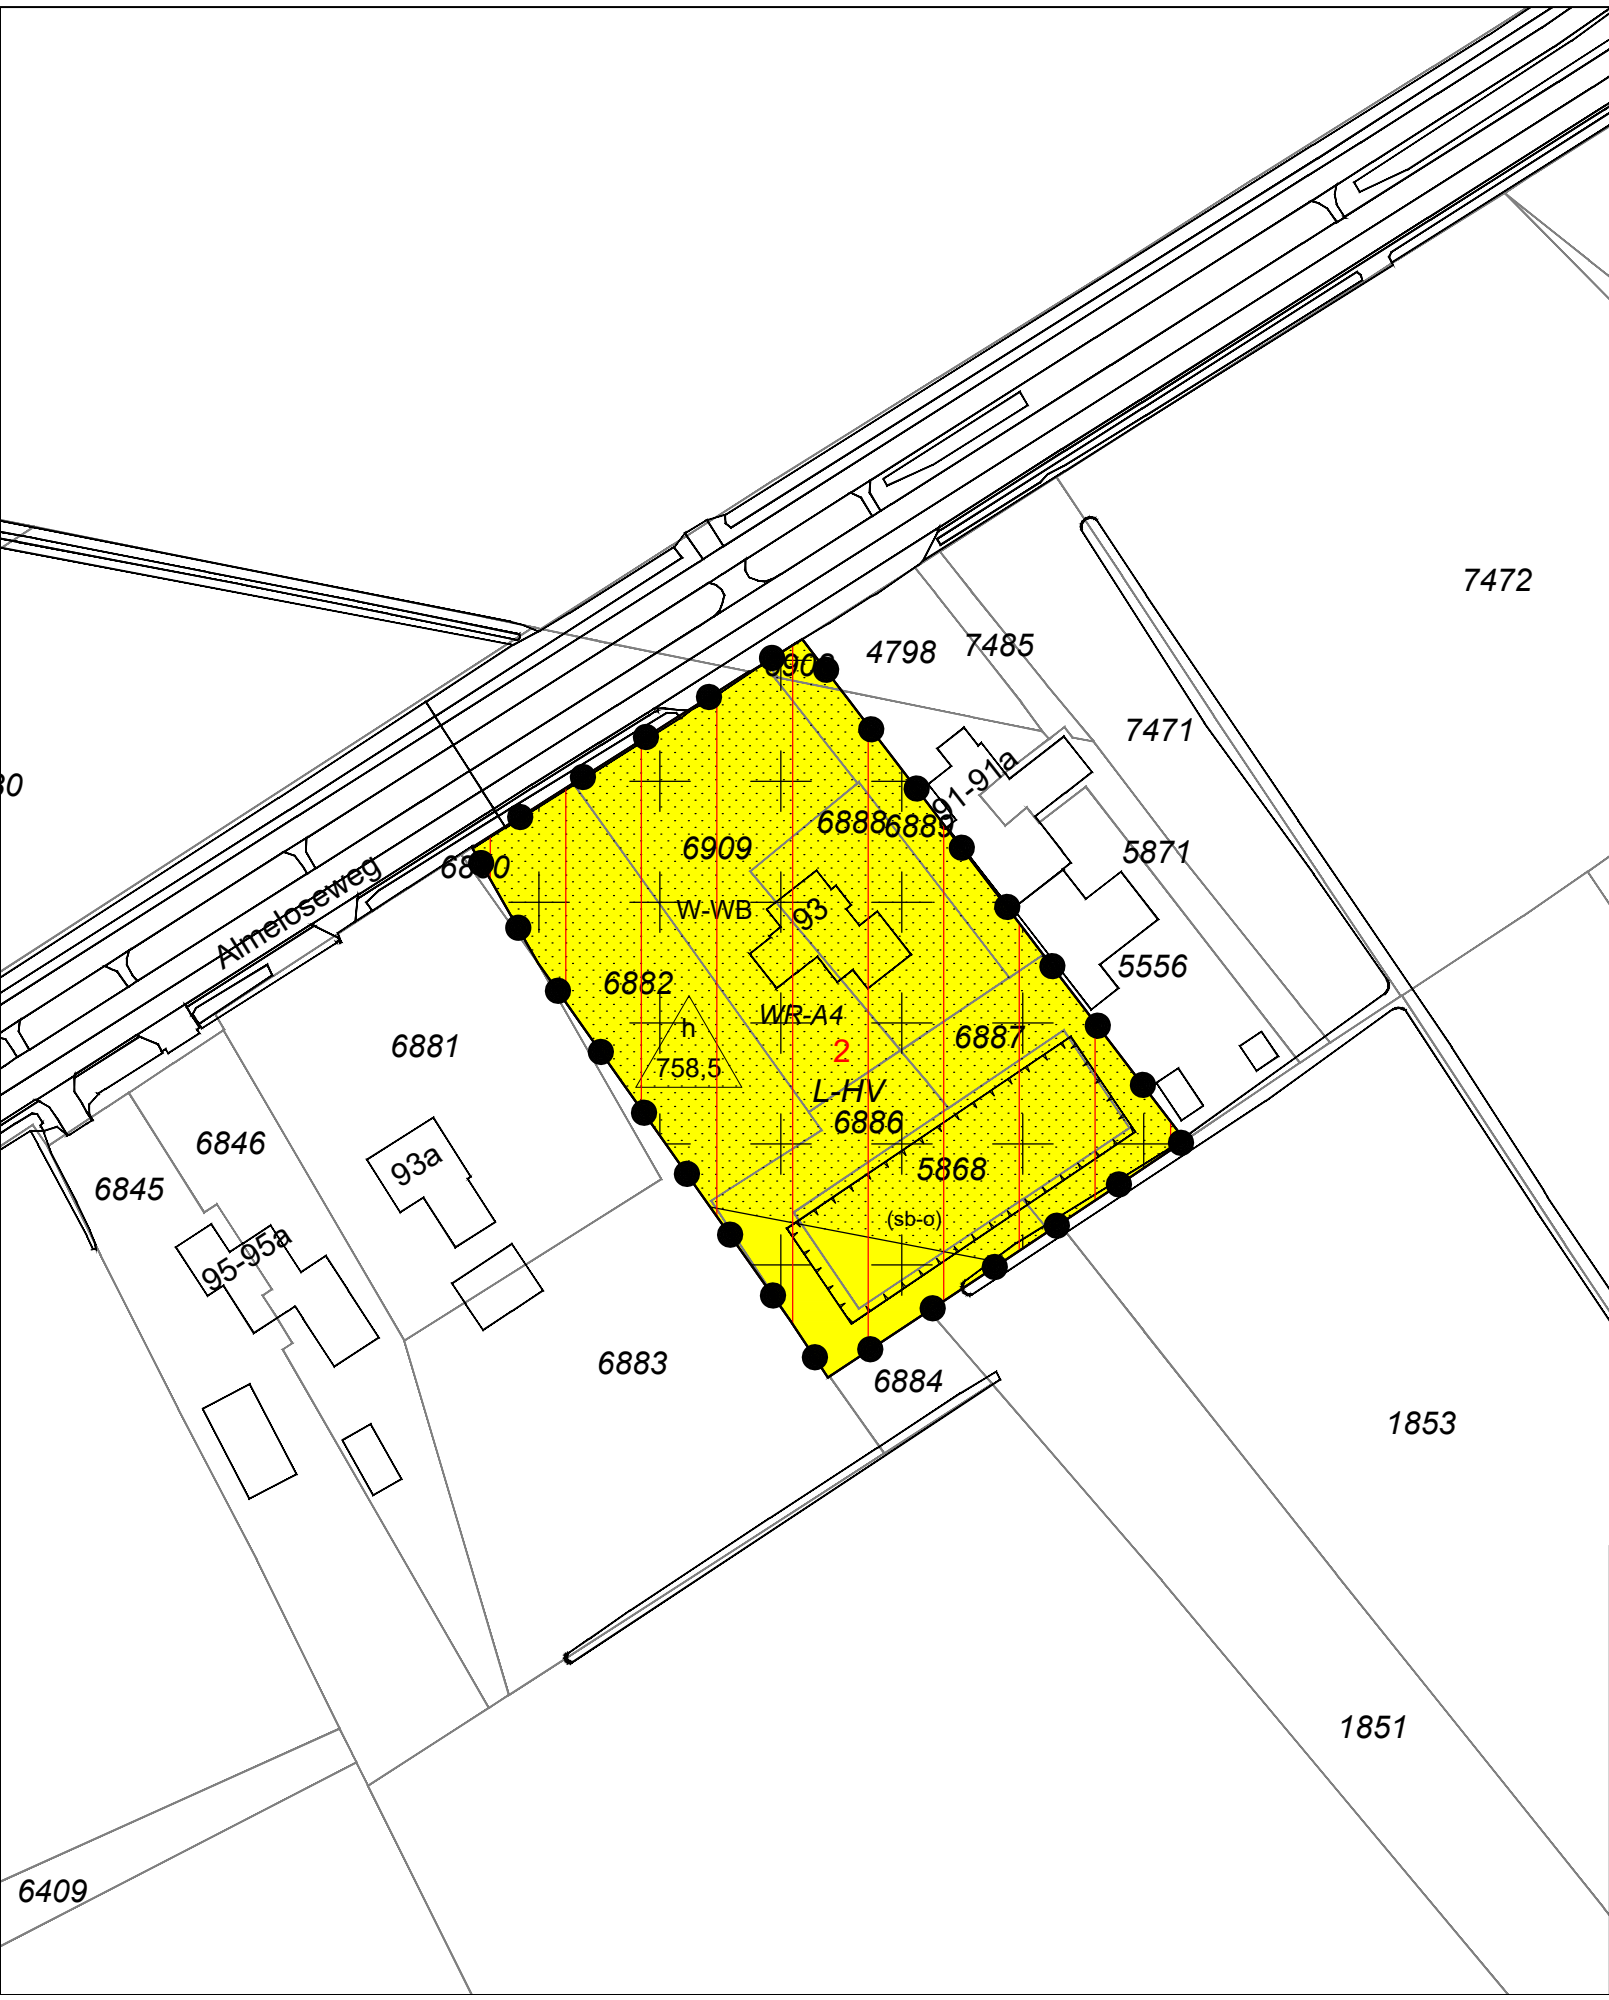

Legenda

Plangebied

Functies

- W-WB Wonen - Wonen in het buitengebied
- L-HV Leiding - Hoogspanningsverbinding
- WR-A4 Waarde - Archeologie 4

Gebiedsaanduidingen

wetgevingzone - voorwaardelijke verplichting 2

Functieaanduidingen

(sb-o) specifieke vorm van bedrijf - opslag


Maatvoeringen

maximum oppervlakte bijgebouwen (m2)

TAM-IMRO omgevingsplan:

Buitengebied SvS Almeloseweg 93, Agelerweg 32,
Wieschertsweg 6, Rouweg 15 en Knooperv de Veldboer 18
Gemeente Tubbergen

Status: vastgesteld

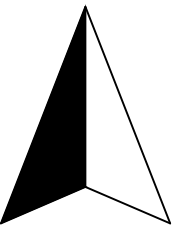

Noordpijl

Get.: BraGIS bv	Datum: 29-01-2025
Formaat: A3	Schaal: 1:1000
Tekeningnummer: NL.IMRO.0183.TAMBUISVS-VG01	



lycens