


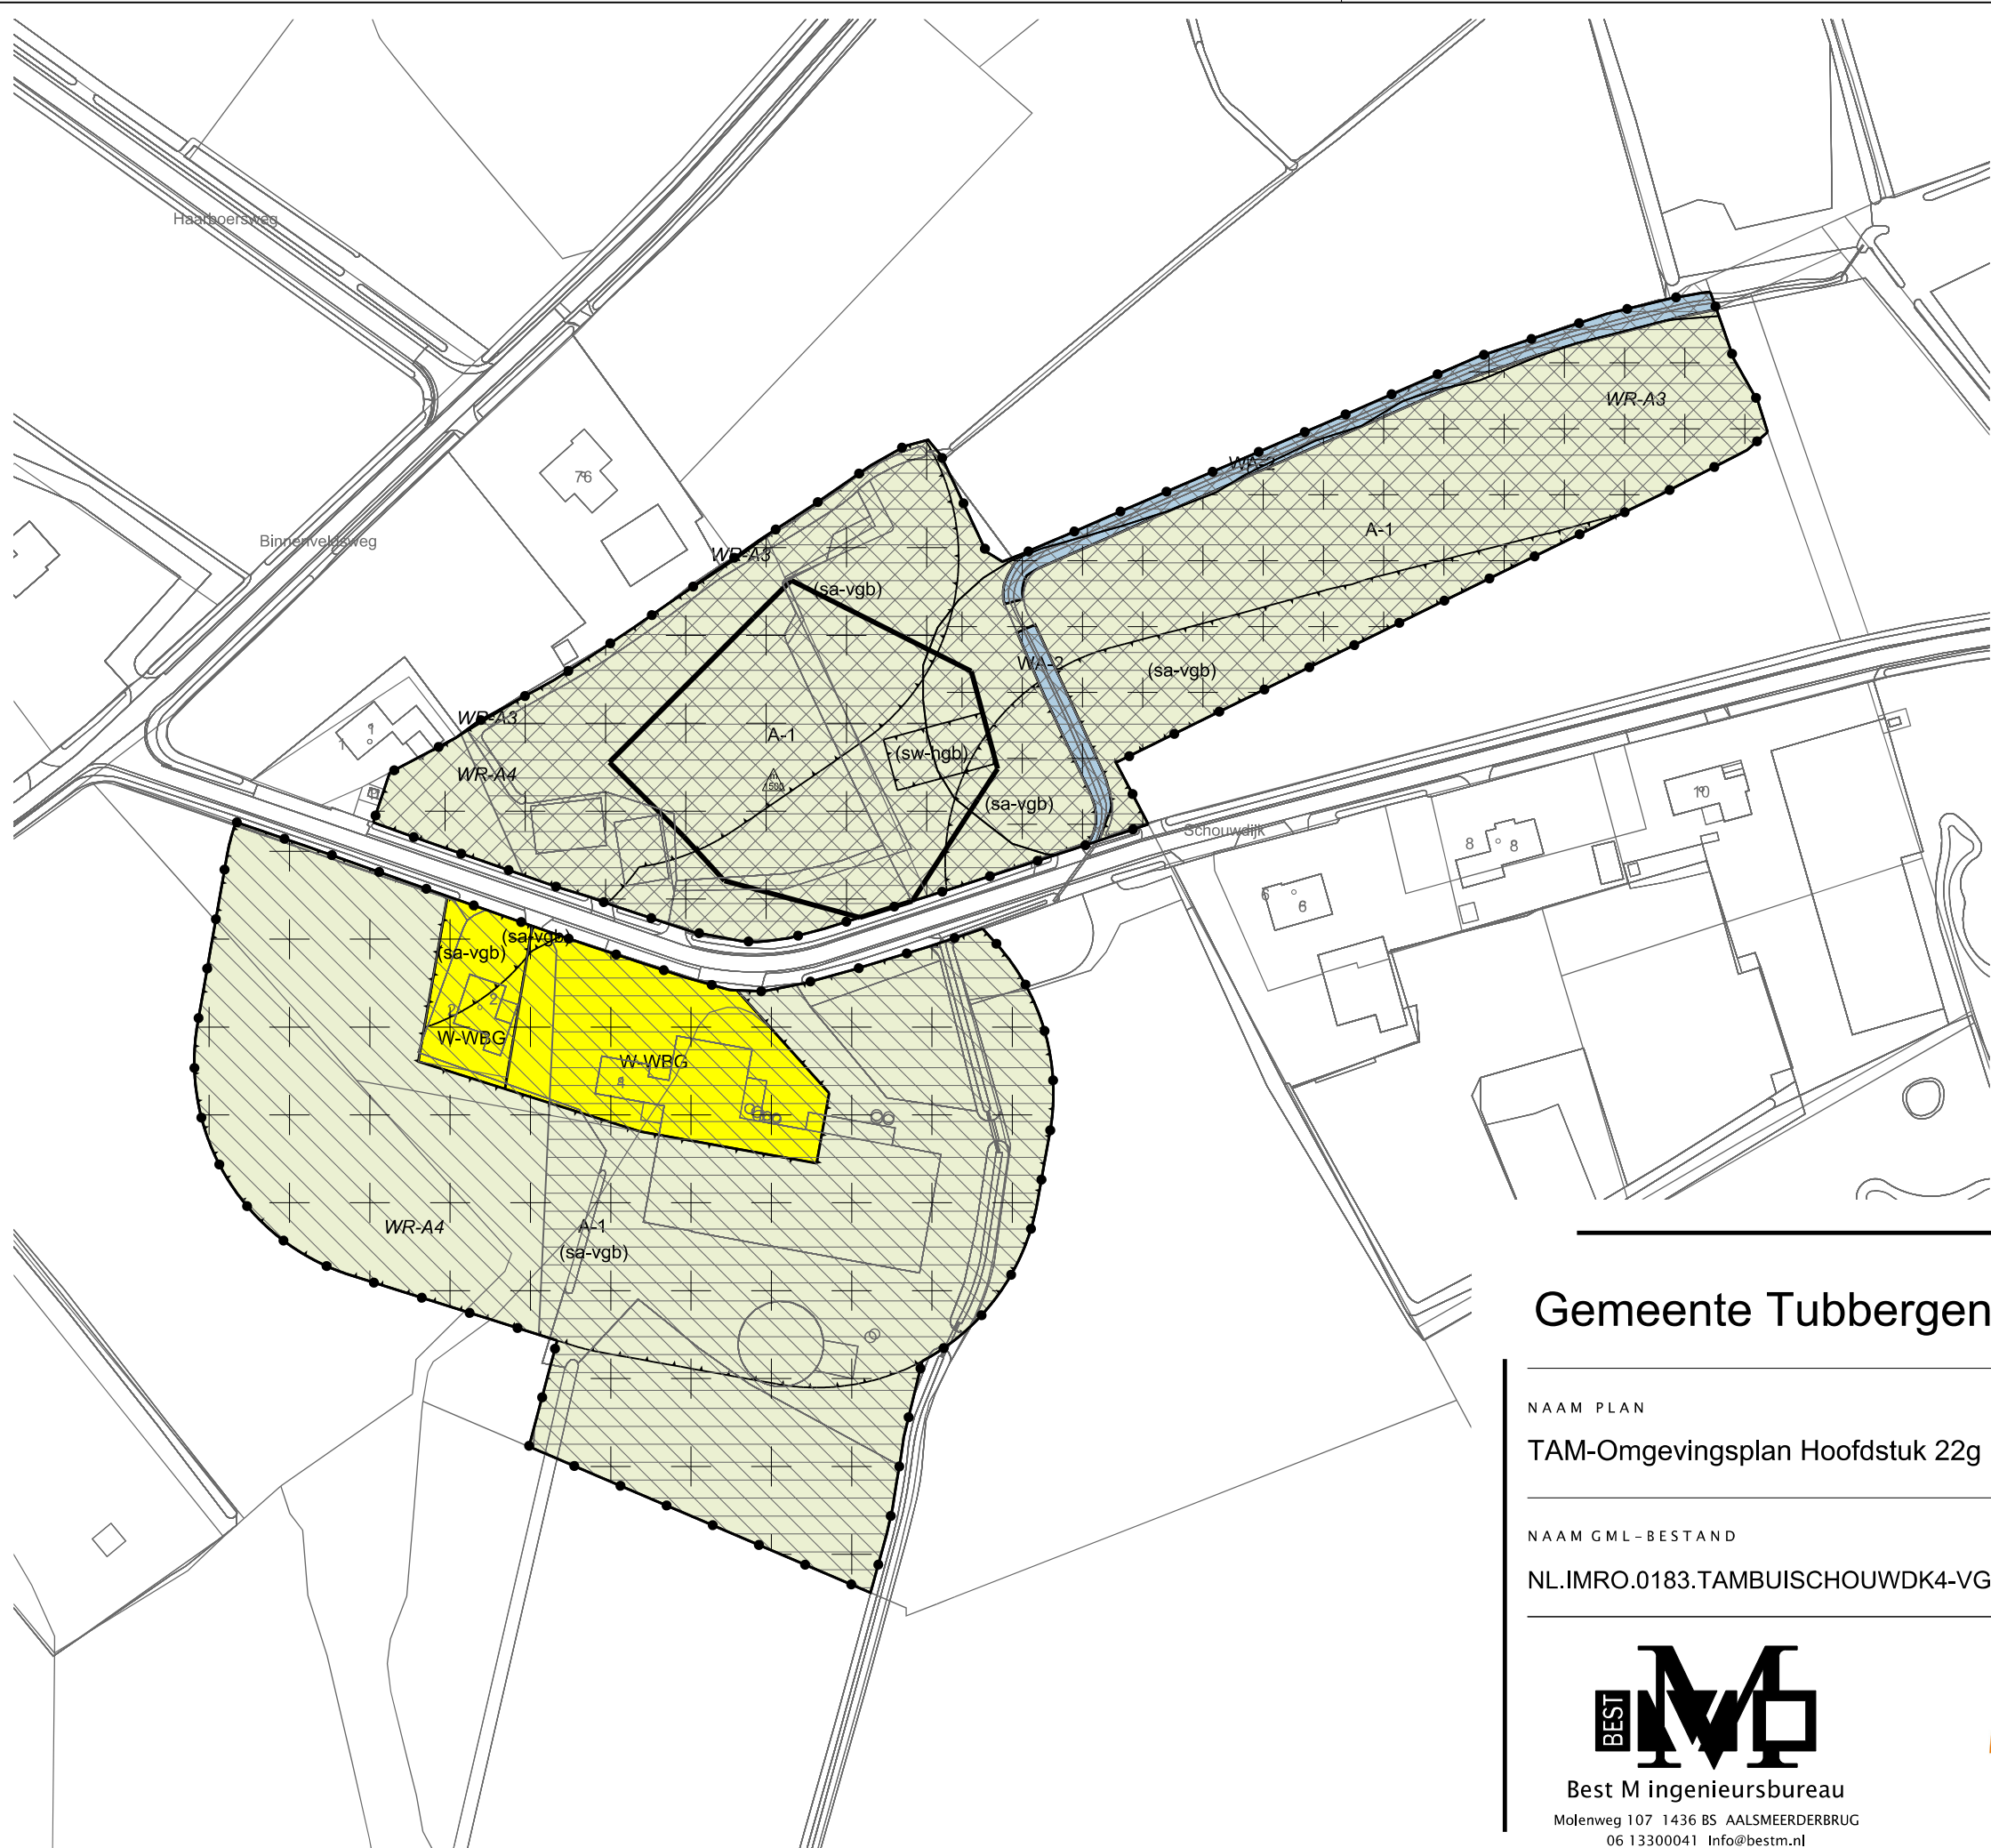

LEGENDA

- Plangebied

Plangrens
- Bestemmingen

A-1

Agrarisch - 1
- WA-2

Water - 2
- W-WBG

Wonen - Wonen in het buitengebied
- Dubbelbestemmingen

WR-A3

Waarde - Archeologie 3
- WR-A4

Waarde - Archeologie 4
- Gebiedsaanduidingen

overige zone - geen boom- en sierteelt toegestaan
- overige zone - voorwaardelijke verplichting landschappelijke inpassing
- overige zone - voorwaardelijke verplichting waterberging
- Functieaanduidingen

(sa-vgb)

specifieke vorm van agrarisch - vergunningsplicht gewasbescherming
- (sw-hgb)

specifieke vorm van wonen - hoofdgebouw
- Bouwvlak

bouwvlak
- Maatvoering

maximum oppervlakte (m2)
- Verklaring

Ondergrond

Gemeente Tubbergen



NAAM PLAN
TAM-Omgevingsplan Hoofdstuk 22g Buitengebied Schouwdijk 4 Tubbergen

NAAM GML-BESTAND	DATUM	BLAD VAN BLADEN	FORMAAT
NL.IMRO.0183.TAMBUISCHOUWDK4-VG01	12-3-2025	1 VAN 1	A3

Best M ingenieursbureau
Molenweg 107 1436 BS AALSMEERDERBRUG
06 13300041 Info@bestm.nl

ruimtelijke plannen en advies
Twentepoort Oost 16A 7609 RG Almelo
0546 454466 www.bjz.nu

TEKENAAR	SCHAAL
MvL	1 :1500