


- Opmerkingen:**
- verharding tussen fietspad en rijbaan in BKK grijs
  - fietspad tegels rood 30x30; tpv ritten en zijwegen BKK rood
  - huidige suggestiestrookmarkering weg halen tussen Hinvertseweg en Ootmarsumseweg en aanbrengen van een enkele, doorgetrokken asmarkering 10 cm breed. Bij zijwegen en opritten een 1-1 markering gebruiken
  - fietspaden volgen bestaande hoogtes bermen
  - Voor de te verwijderen bomen (40 stuks) geldt een herplant plicht

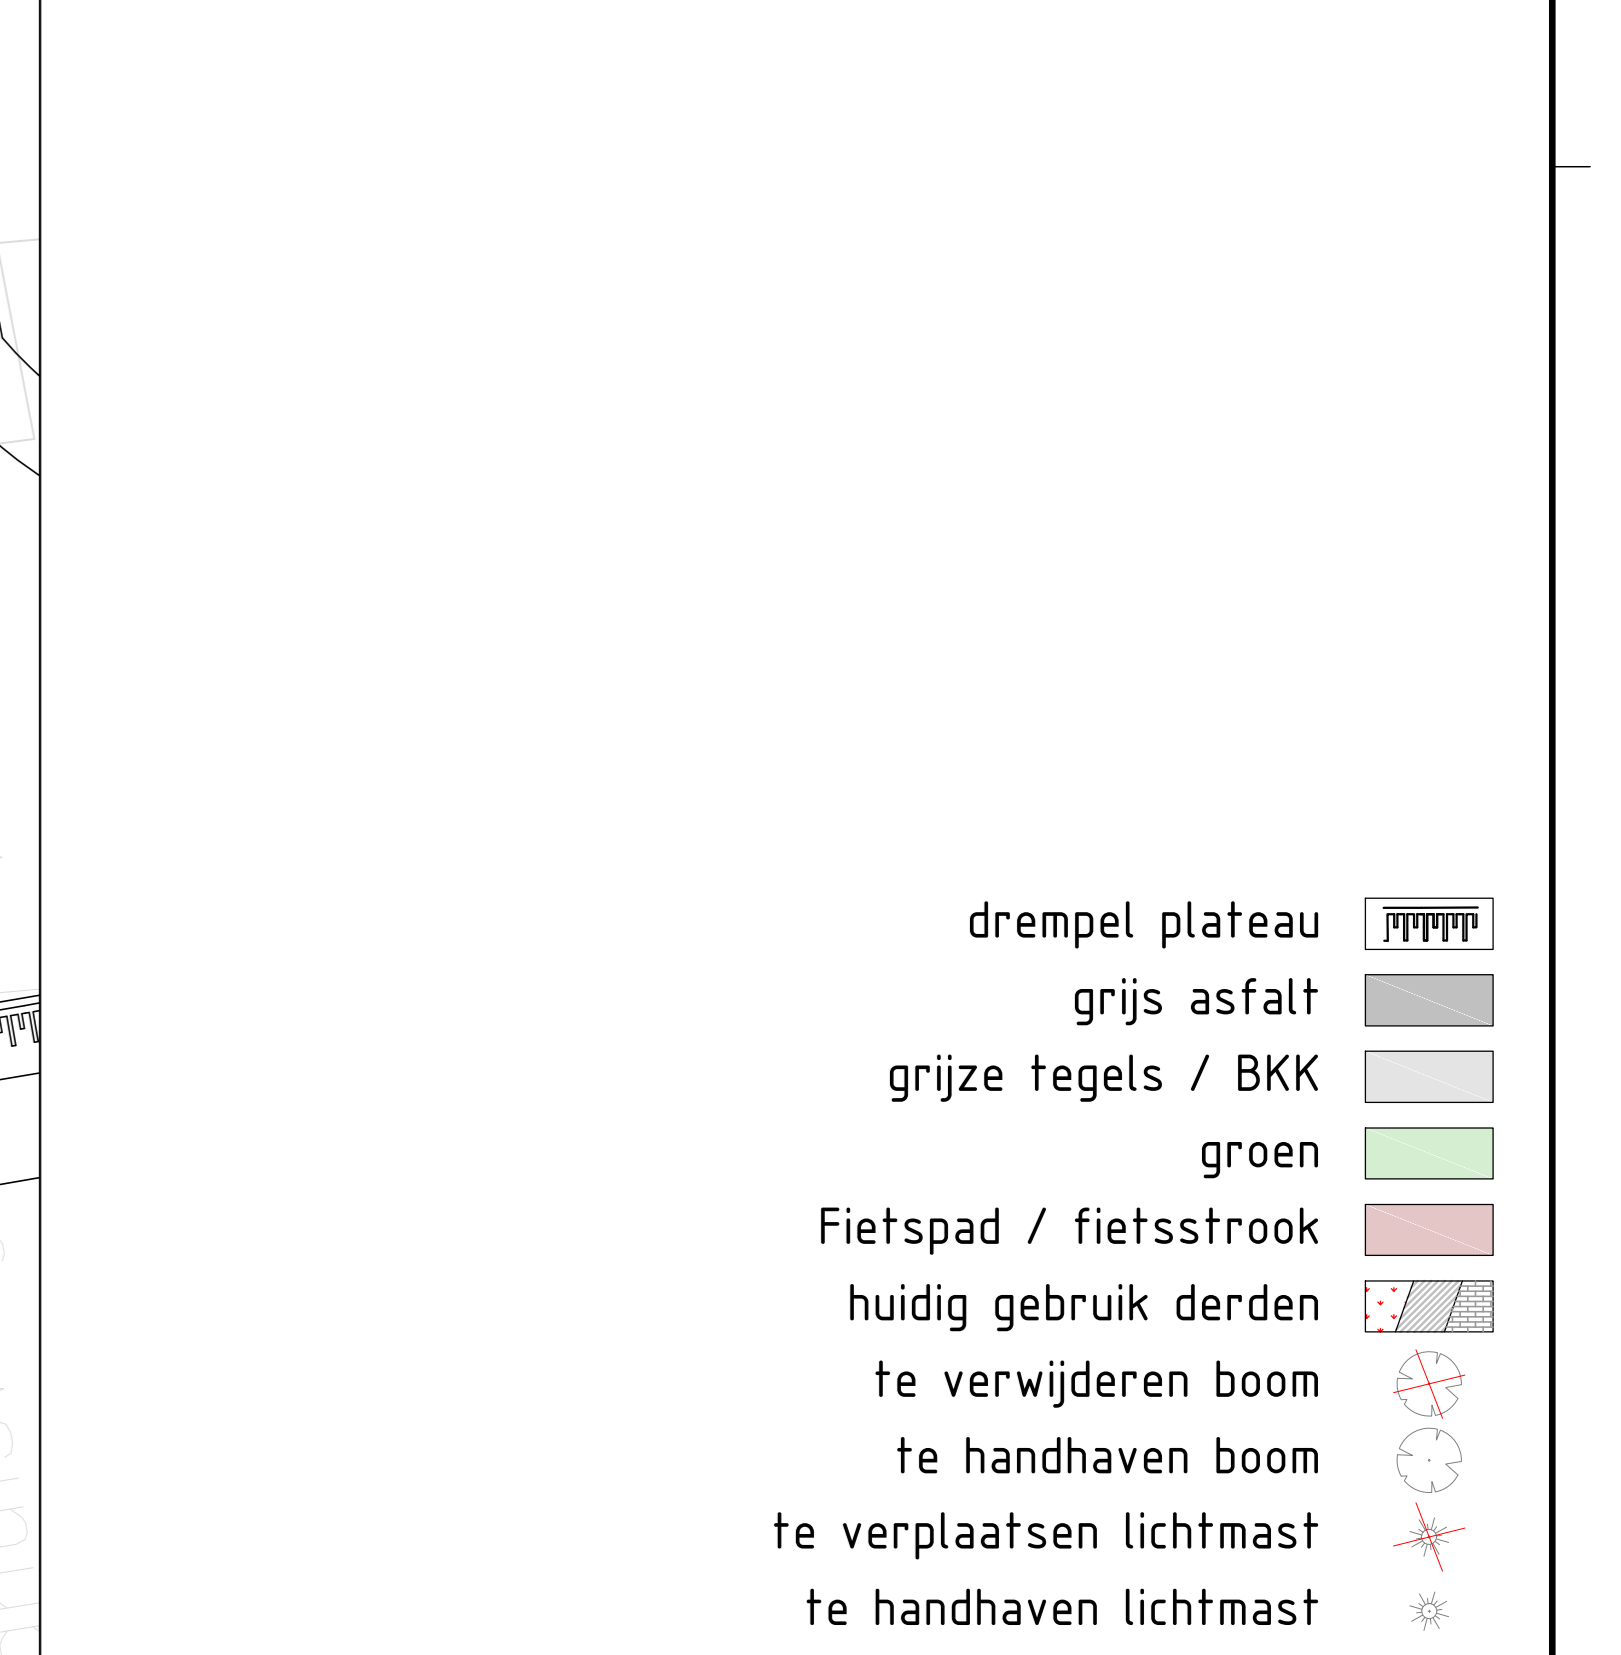

Project  
**Van Koersveldweg Albergen**  
 Oudered  
**Variant 4: vrijliggende fietspaden**  
 Opdrachtgever  
**Gemeente Tubbergen**

Projectnummer 14.0040	Uitvoerder 1	Status concept	Uitgave 1	Schaal 1:200	Formaat A0	Aantal bladen 1	Bladnummer 1
Gepland door K. Molland	Goedgekeurd door J. Hendriks	Vrijgegeven door Vrijgegeven	Datum van uitgifte 23-03-2015				

**BonoTraffic bv**  
 specialisten in verkeer

www.bonotraffic.nl  
 © BonoTraffic bv. Alle rechten voorbehouden.