





Vooraanzicht

schaal 1:100

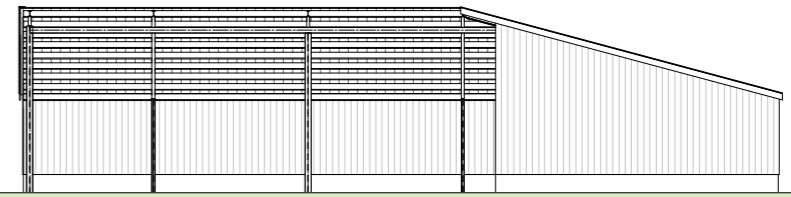


Rechter zijaanzicht

schaal 1:100

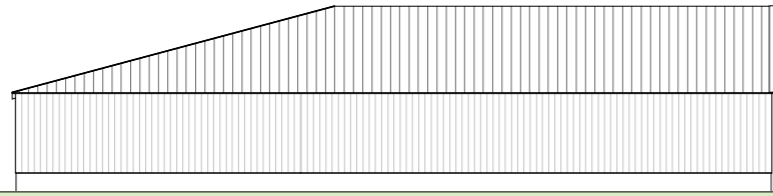


Linker aanzicht

schaal 1:100

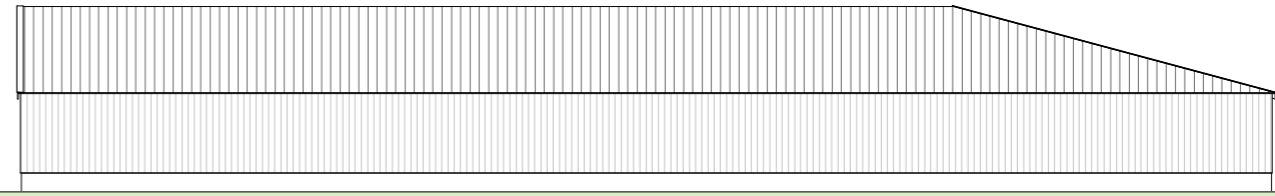


Achteraanzicht

schaal 1:100

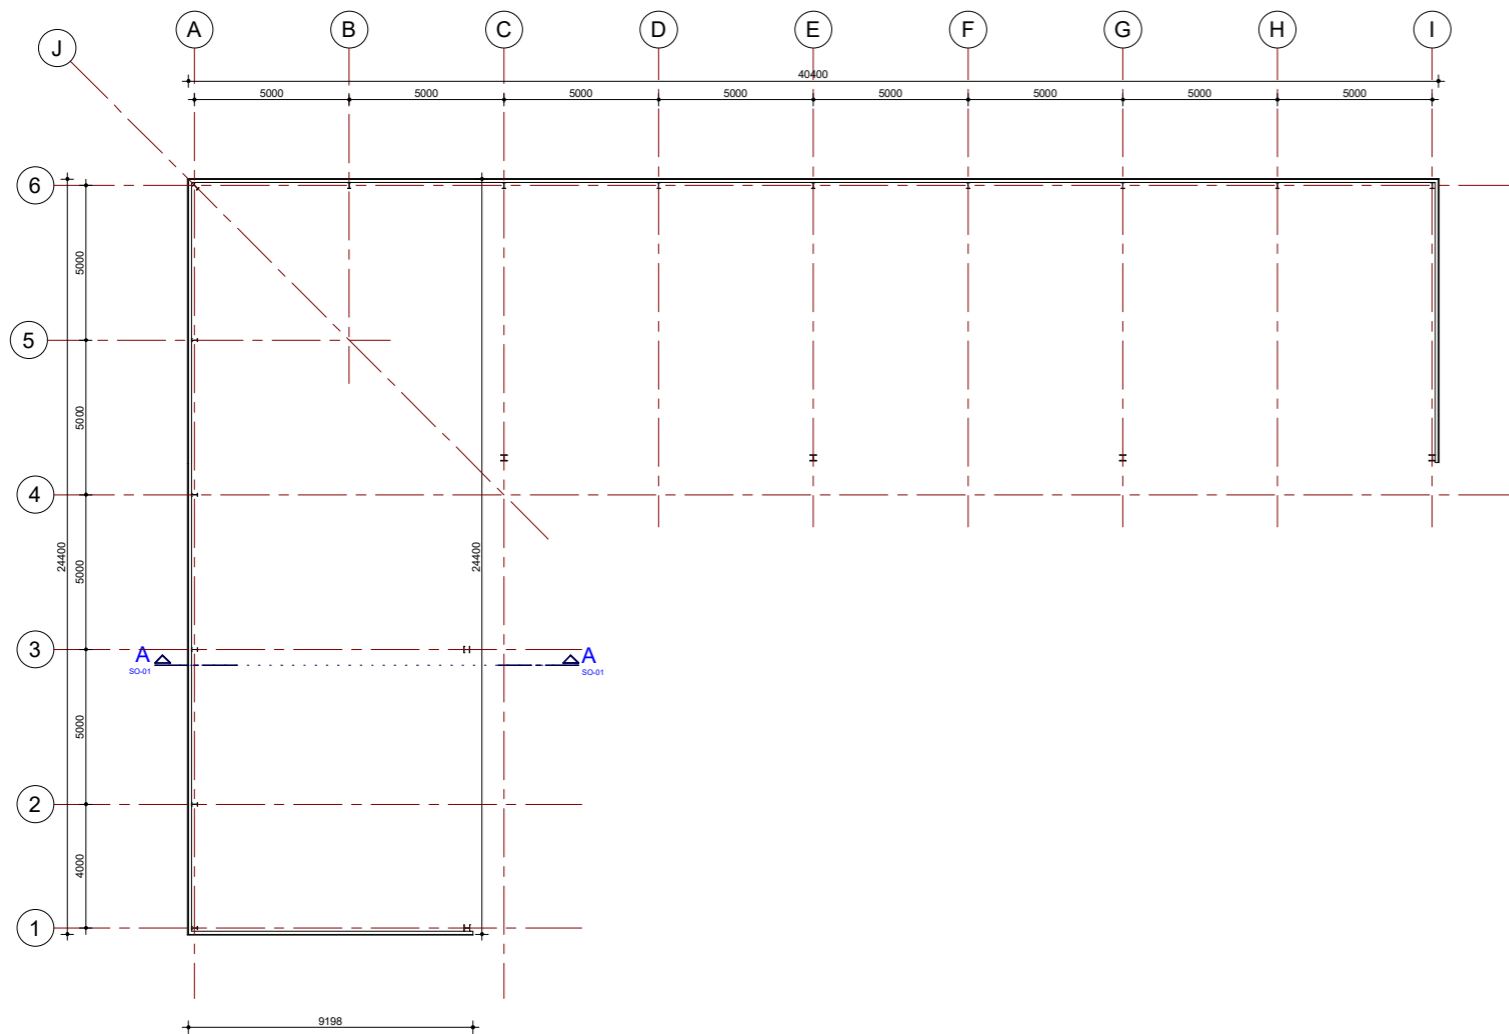

Begane grond

schaal 1:100

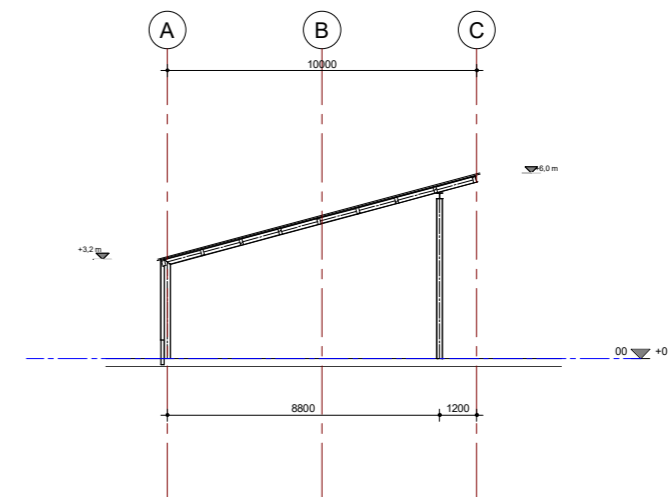

Doorsnede A-A

schaal 1:100