

# LEGENDA

## Plangebied

Bestemmingsplan  
Bedrijventerrein De Krön 2 Harbrinkhoek

## Enkelbestemmingen

- BT Bedrijventerrein
- G Groen
- V Verkeer

## Dubbelbestemmingen

WR-A4 Waarde - Archeologie 4

## Bouwvlakken

bouwvlak



## Bouwvlakken

4.5 maximum bouwhoogte (m)

## Verklaring

Topografische gegevens en  
bestaande ondergrond

## Ligging plangebied

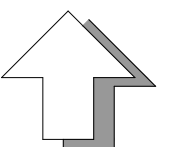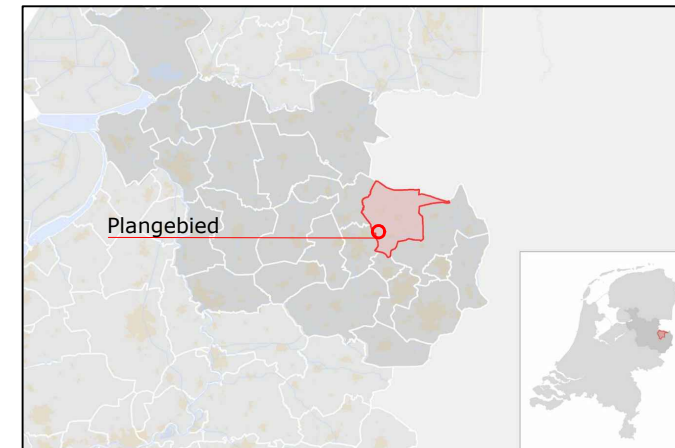

## Functieaanduidingen

- (b≤3.1) bedrijf tot en met categorie 3.1
- (b≤3.2) bedrijf tot en met categorie 3.2
- (sbt-cal) specifieke vorm van bedrijventerrein - calamiteitenontsluiting
- (sbt-dui) specifieke vorm van bedrijventerrein - duiker
- (sg-cal) specifieke vorm van groen - calamiteitenontsluiting
- (sg-dui) specifieke vorm van groen - duiker
- (sv-dui) specifieke vorm van verkeer - duiker

# GEMEENTE TUBBERGEN

Bestemmingsplan:  
Bedrijventerrein De Krön 2 Harbrinkhoek

code: 19AF061 schaal 1:1000 formaat: A3 NL.IMRO.0183.HARBPDEKRON2-VG01

status:	datum:	tervisielegging:	get:
vastgesteld	16-06-2022		MM
ontwerp	19-11-2021		MM
voorontwerp			
concept	02-04-2021		AV
kaart: ---			



Stationsstraat 37  
7622 LW Borne  
tel: 074- 255 70 20

email: info@ad-fontem.nl  
internet: www.ad-fontem.nl