

LEGENDA

Plangebied

Bestemmingsplangrens

Enkelbestemmingen

Verkeer

Wonen

Bouwvlakken

bouwvlak

Bouwaanduidingen

bijgebouwen

gestapeld

Maatvoeringen


maximum aantal wooneenheden

maximum goothoogte (m)
maximum bouwhoogte (m)

Verklaring

Topografische gegevens en bestaande ondergrond

Ligging plangebied

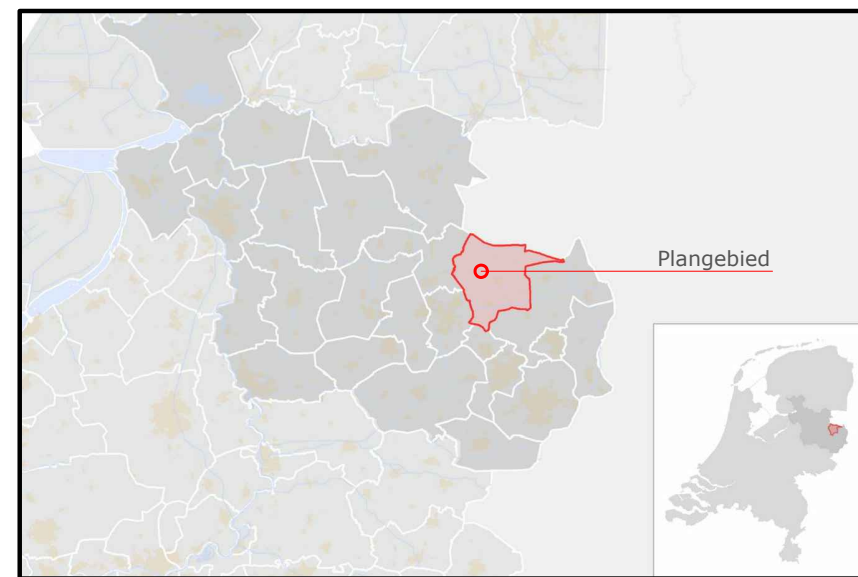

GEMEENTE TUBBERGEN

Bestemmingsplan:
BP Dorpsstraat 64, 64a en 65 Geesteren

code: 22AF165 schaal 1:500 formaat: A3 NL.IMRO.0183.GEEBPDORPSSTR6466-VG01

status:	datum:	tervisielegging:	get:
vastgesteld	28-02-2023		MUHB/AV
ontwerp	15-11-2023		MUHB/AV
voorontwerp			
concept	13-11-2023		MUHB/AV

kaart: ---



Stationsstraat 37
7622 LW Borne
tel: 074- 255 70 20

email: info@ad-fontem.nl
internet: www.ad-fontem.nl