


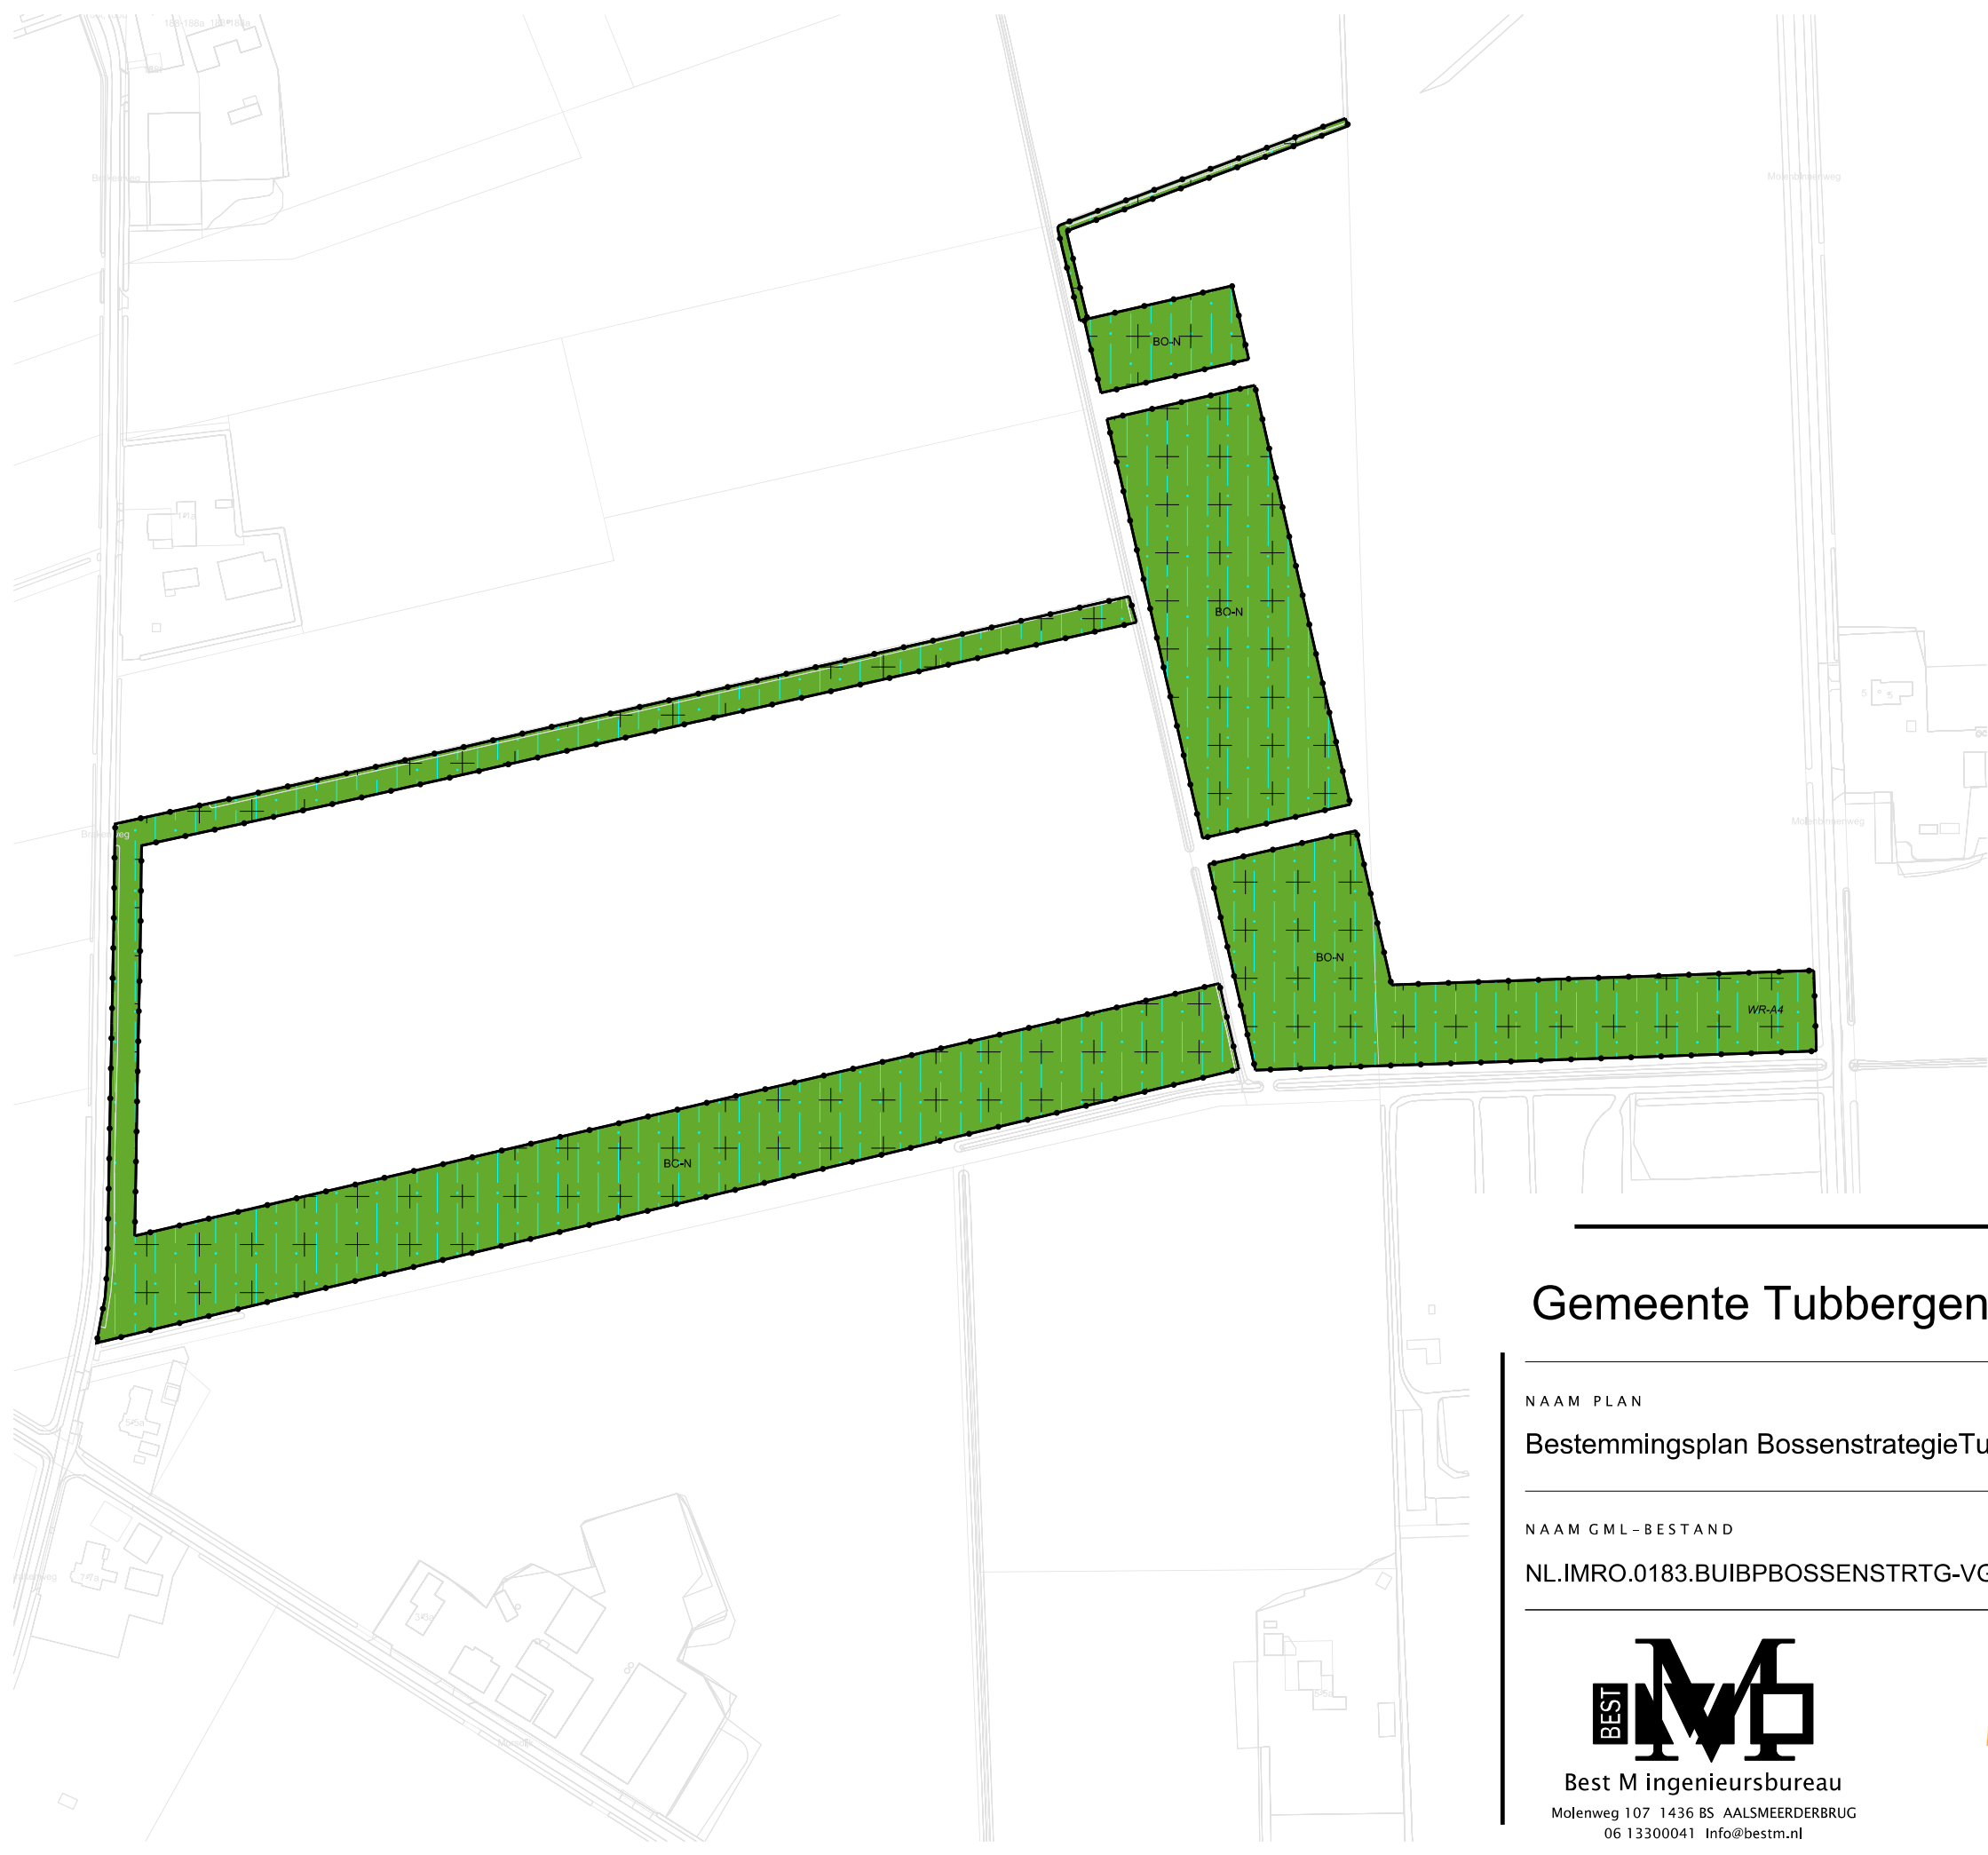

LEGENDA

- Plangebied

Plangrens
- Bestemmingen

Bos - Natuur
- Dubbelbestemmingen

Waarde - Archeologie 3
- Waarde - Archeologie 4
- Gebiedsaanduidingen

vrijwaringszone - radarverstoringsgebied
- Verklaring

Ondergrond

Gemeente Tubbergen



NAAM PLAN
Bestemmingsplan BossenstrategieTubbergen, Kampweg, Molenbinnenweg

NAAM GML-BESTAND	DATUM	BLAD VAN BLADEN	FORMAAT
NL.IMRO.0183.BUIBPBOSSENSTRTG-VG01	4-11-2024	2 VAN 2	A3

Best M ingenieursbureau
Molenweg 107 1436 BS AALSMEERDERBRUG
06 13300041 Info@bestm.nl

ruimtelijke plannen en advies
Twentepoort Oost 16A 7609 RG Almelo
0546 454466 www.bjz.nu

TEKENAAR	SCHAAL
MvL	1 :2500

Molenbinnenweg