

Ootmarsumseweg 320, Sluttenweg 8 en 10

LEGENDA

Plangebied

Bestemmingsplan Schuur voor schuur 4 locaties, Reutum, Manderveen en Haarle

Bestemmingen

- Bestemmingen**
- A-1 Agrarisch - 1
 - G Groen
 - W Wonen
 - WR-A4 Waarde - Archeologie - 4
 - WR-E Waarde - Ecologie

Aanduidingen

- Bouwvlak**
- Bouwvlak

Verklaring

- Topografische gegevens en bestaande ondergrond

Ligging plangebied

Aanduidingen

Gebiedsaanduidingen

- overige zone - geen boom- en sierteelt toegestaan
- reconstructiewetzone - extensiveringsgebied
- vrijwaringszone - radarverstoringgebied

Functieaanduidingen



- (kt) kampeertrein
- (sb-rus) specifieke vorm van bedrijf - rusttheater
- (sb-ing) specifieke vorm van bedrijf - ingenieursbureau

Bouwaanduidingen

- [pd] plat dak

Maatvoering

- m 1000 maximum oppervlakte (m2)

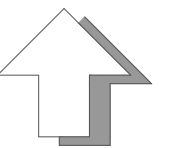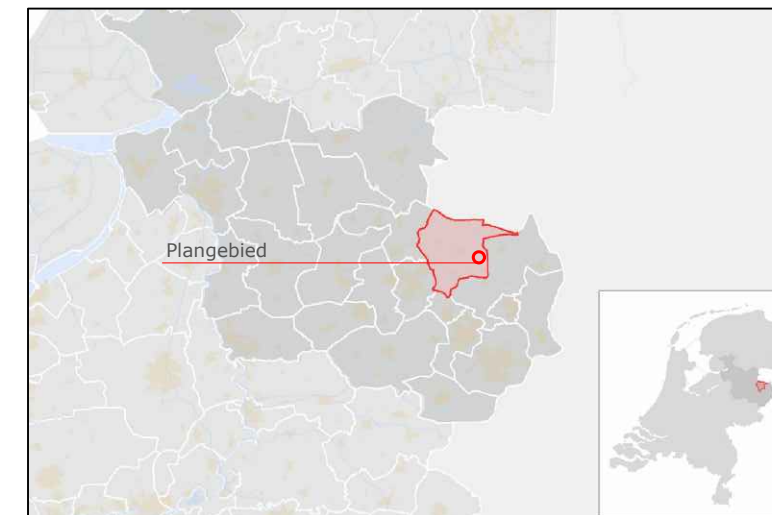

GEMEENTE TUBBERGEN

Bestemmingsplan:
Schuur voor schuur 4 locaties, Reutum, Manderveen en Haarle

code: 16JA044 schaal 1:2000 formaat: A3 NL.IMRO.0183.BUIBPSVS4LOCATIES-VG01

status:	datum:	tervisielegging:	get:
vastgesteld	16-07-2019		AV
ontwerp	17-04-2019		AV
voorontwerp			
concept	28-03-2019		AV
kaart: ---			



Stationsstraat 37
7622 LW Borne
tel: 074- 255 70 20

email: info@ad-fontem.nl
internet: www.ad-fontem.nl