


TBG02001942

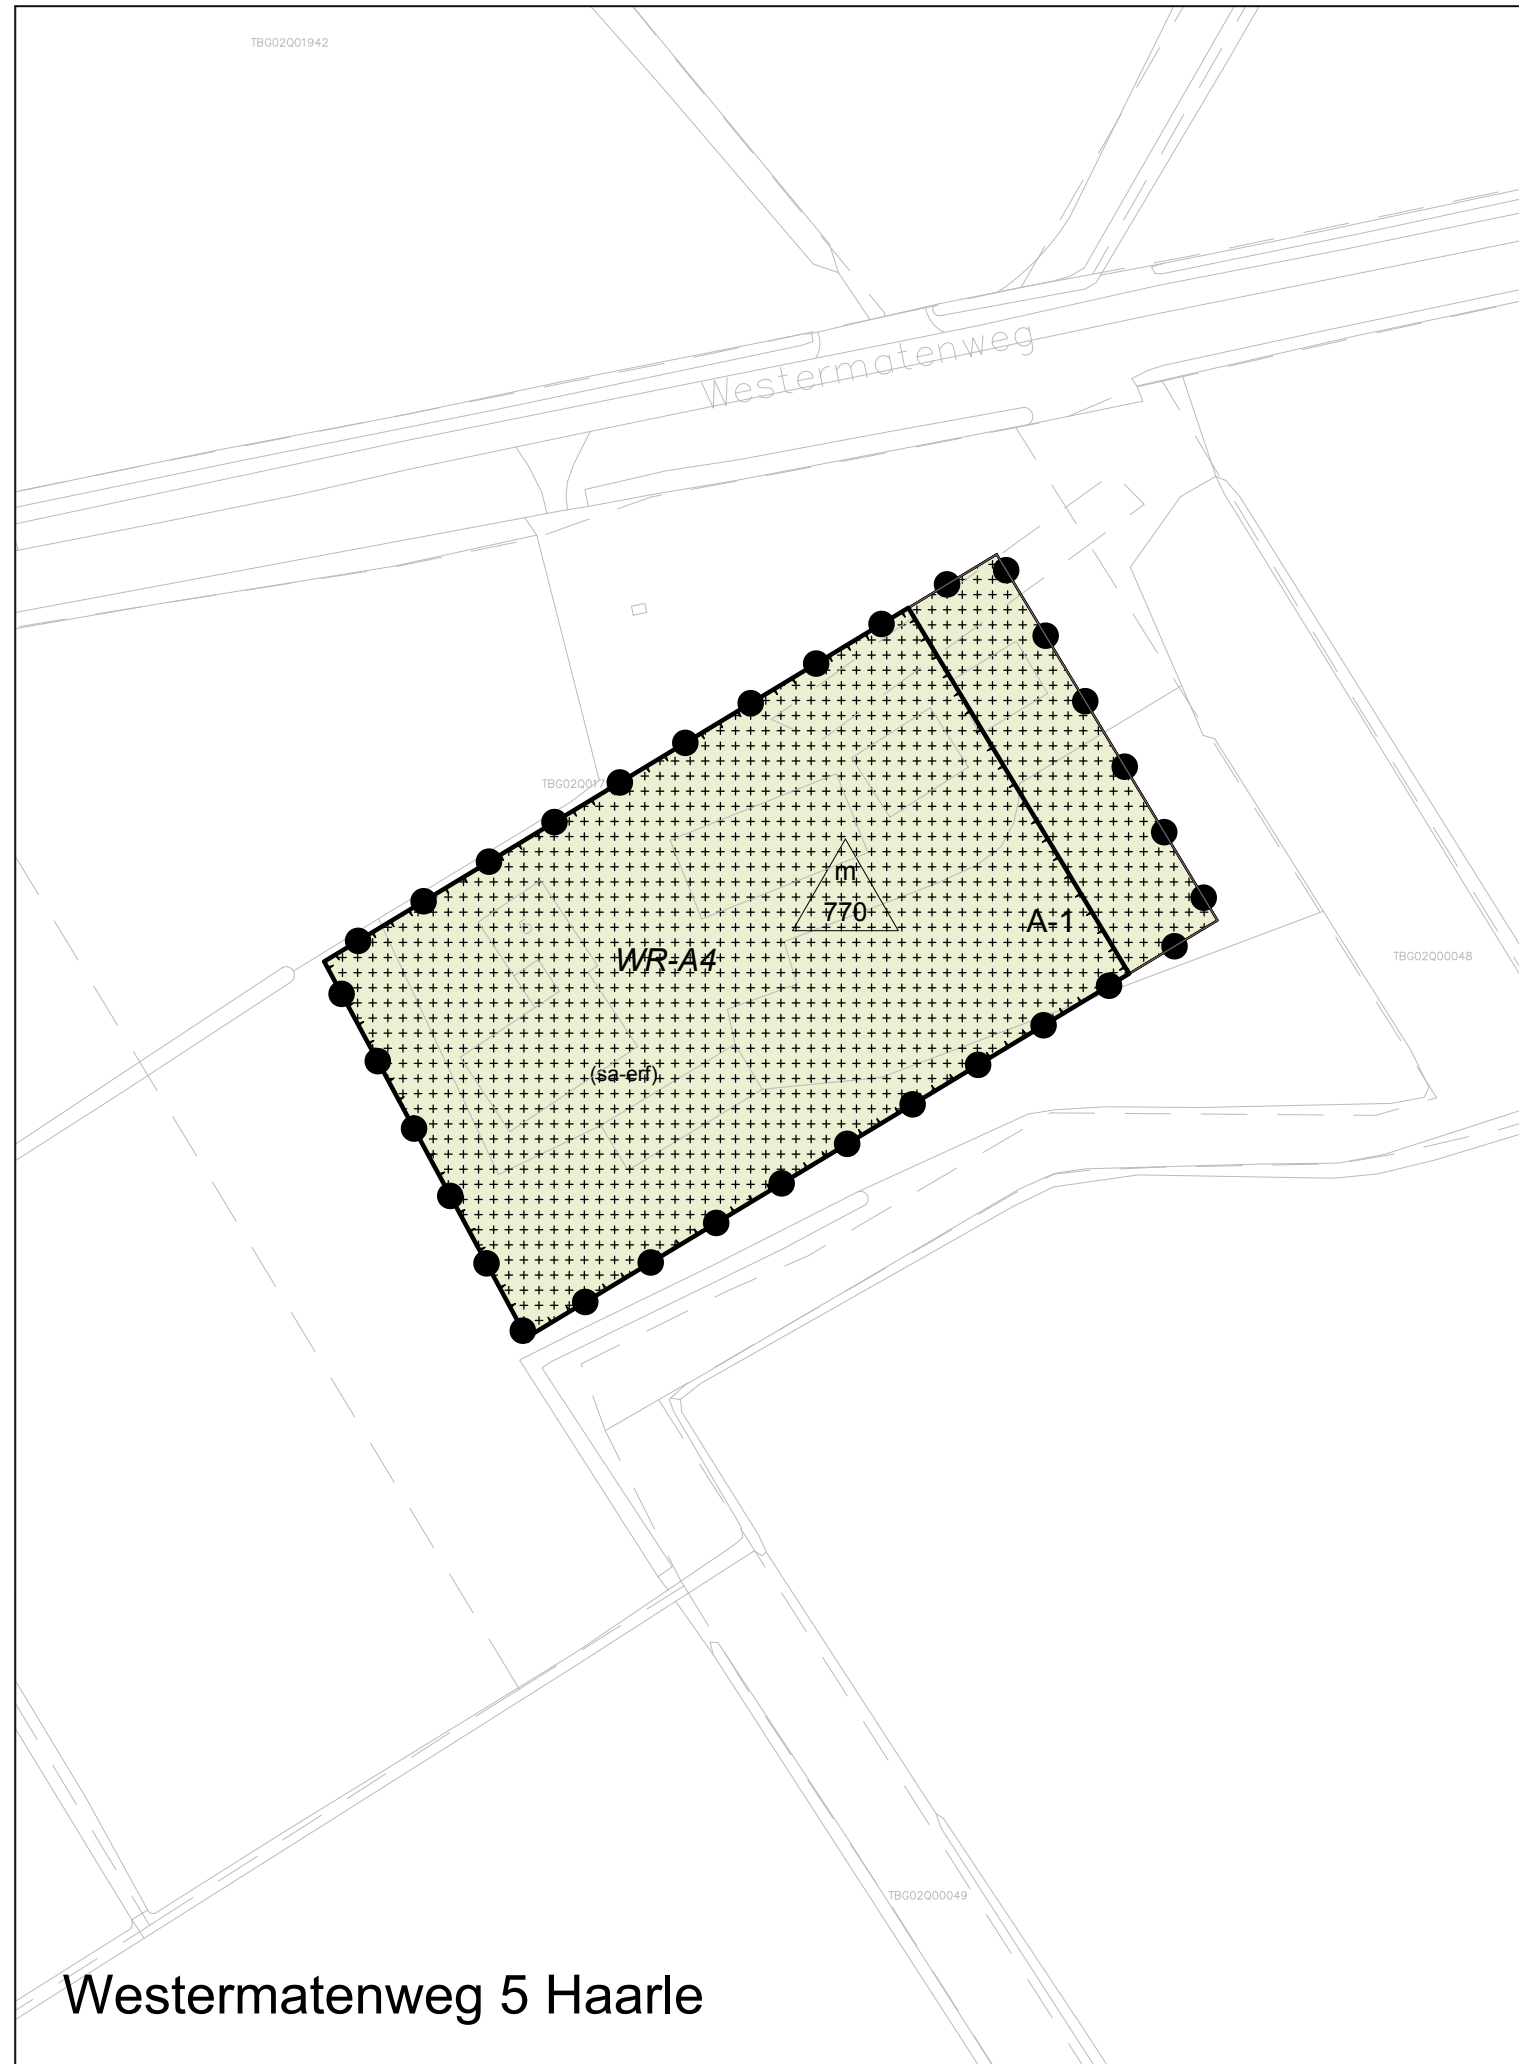

Westermatenweg 5 Haarle

## LEGENDA

### Plangebied

Schuur voor schuur 4 locaties, Reutum, Manderveen en Haarle

### Bestemmingen

#### Bestemmingen

Agrarisch - 1

Waarde - Archeologie - 4

### Aanduidingen

#### Functieaanduiding

specifieke vorm van agrarisch - bestaand erf

#### Gebiedsaanduidingen

overige zone - geen boom- en sierteelt toegestaan



#### Bouwvlak

bouwvlak

### Verklaring

Topografische gegevens en bestaande ondergrond

### Ligging plangebied

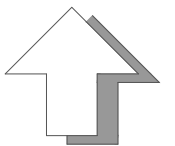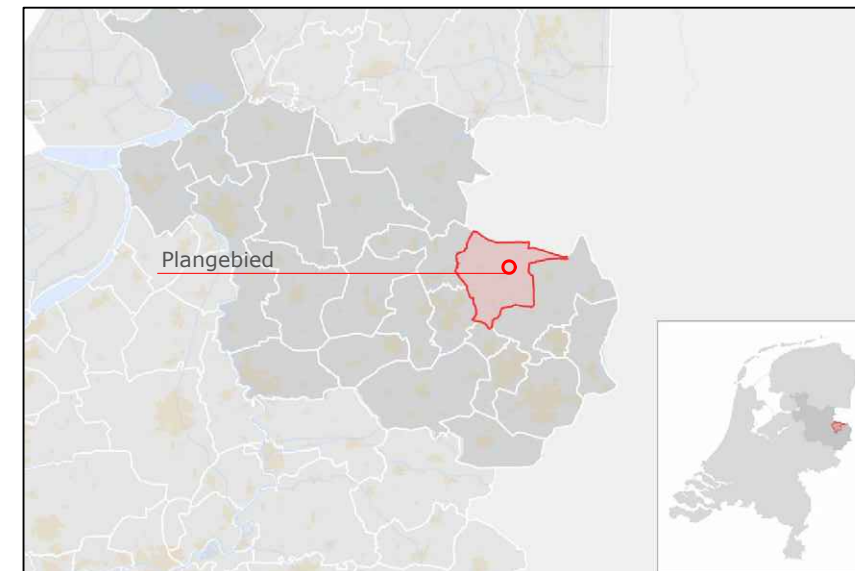

### Aanduidingen

#### Maatvoering

maximum oppervlakte (m<sup>2</sup>)

## GEMEENTE TUBBERGEN

Bestemmingsplan:  
Schuur voor schuur 4 locaties, Reutum, Manderveen en Haarle

code: 16JA044    schaal 1:1000    formaat: A3    NL.IMRO.0183.BUIBPSVS4LOCATIES-VG01

status:	datum:	tervisielegging:	get:
vastgesteld	11-07-2019		AV
ontwerp	17-04-2019		AV
voorontwerp			
concept	28-03-2019		AV
kaart: ---			



Stationsstraat 37  
7622 LW Borne  
tel: 074- 255 70 20

email: info@ad-fontem.nl  
internet: www.ad-fontem.nl