

# LEGENDA

## Plangebied

Bestemmingsplan  
Buitengebied, Slagenweg 16 Harbrinkhoek

## Bestemmingen

### Enkelbestemmingen

- Wonen
- Waarde - Archeologie 3
- Waarde - Archeologie 4

## Maatvoeringen

maximum volume (m3)

## Gebiedsaanduidingen

reconstructiewetzone - landbouwontwikkelingsgebied

## Functieaanduidingen

- specifieke vorm van wonen - opslag
- specifieke vorm van wonen - verhuur bedrijven tot en met categorie 2


## Functieaanduidingen

- specifieke bouwaanduiding - 1
- specifieke bouwaanduiding - voorwaardelijke verplichting sanering

## Verklaring

Topografische gegevens en  
bestaande ondergrond

## Ligging plangebied

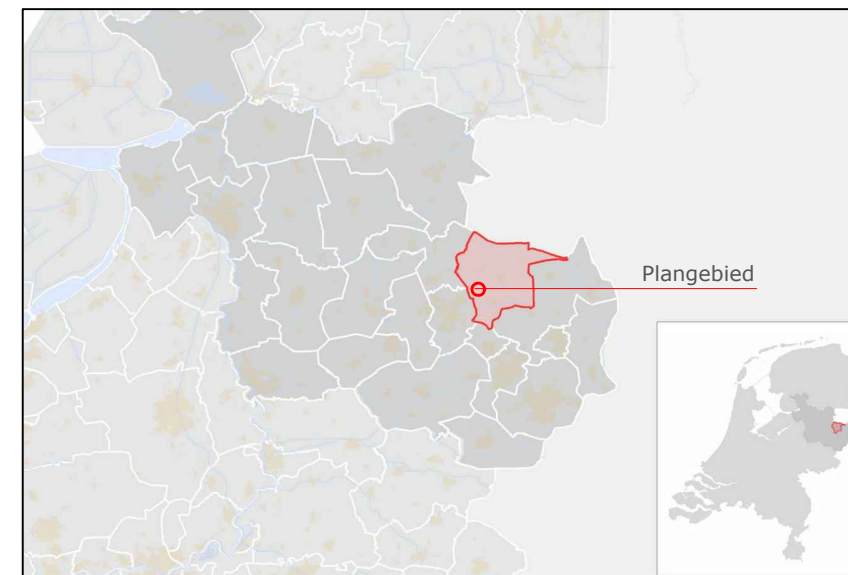

# GEMEENTE TUBBERGEN

Bestemmingsplan:  
Buitengebied, Slagenweg 16 Harbrinkhoek

code: 19AF134	schaal 1:1000	formaat: A3	NL.IMRO.0183.BUIBPSLAGENWEG16-VG01	status:	datum:	tervisielegging:	get:
				vastgesteld	02-09-2021		MM/AV
				ontwerp			
				voorontwerp			
				concept	25-06-2021		MM/AV
				kaart: ---			



Stationsstraat 37  
7622 LW Borne  
tel: 074- 255 70 20

email: info@ad-fontem.nl  
internet: www.ad-fontem.nl