

LEGENDA

Plangebied
 Bestemmingsplan
 Buitengebied, Leningsbeekweg 2a

Enkelbestemmingen
 A-1 Agrarisch - 1
 W Wonen



Dubbelbestemmingen
 +WR-A3+ Waarde - Archeologie 3
 +WR-A4+ Waarde - Archeologie 4

Gebiedsaanduidingen
 milieuzone - intrekgebied
 overige zone - geen boom- en sierteelt toegestaan

Functieaanduidingen
 (sr-ec) specifieke vorm van recreatie - elektrische crossbaan

Verklaring
 Topografische gegevens en
 bestaande ondergrond

Ligging plangebied

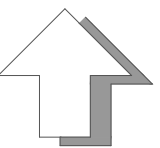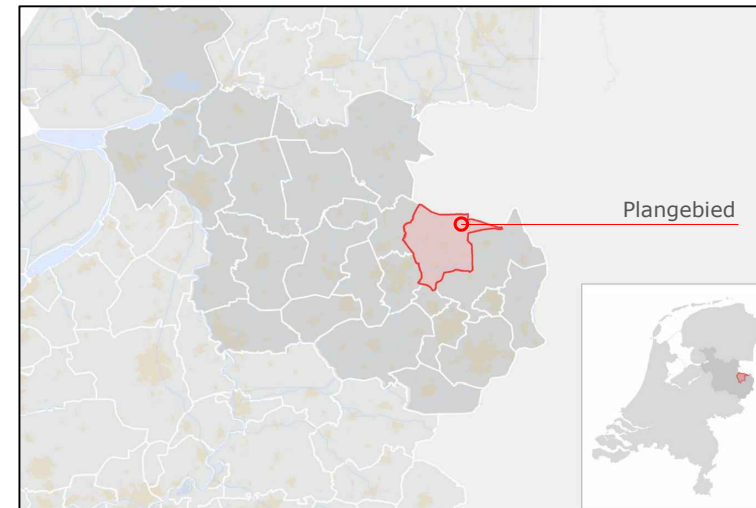

GEMEENTE TUBBERGEN

Bestemmingsplan:
 Buitengebied, Leningsbeekweg 2a

code: 20AF206 schaal 1:500 formaat: A3 NL.IMRO.0183.BUIBPLENINGSBWG2A-VG01

status:	datum:	tervisielegging:	get:
vastgesteld	08-10-2021		AV/MM
ontwerp			
voorontwerp			
concept	22-07-2021		AV/MM
kaart: ---			



Stationsstraat 37
 7622 LW Borne
 tel: 074- 255 70 20

email: info@ad-fontem.nl
 internet: www.ad-fontem.nl