

LEGENDA

Plangebied

Bestemmingsplangrens

Bestemmingen

Enkelbestemmingen

Wonen

Dubbelbestemmingen

Waarde - Archeologie 3

Waarde - Archeologie 4

Aanduidingen

Functieaanduidingen

specifieke vorm van bedrijf - houthandel

specifieke vorm van bedrijf - installatiebedrijf

Gebiedsaanduidingen

overige zone - geen boom- en sierteelt toegestaan

reconstructiewetzone - landbouwontwikkelingsgebied

Bouwaanduiding

bijgebouwen



Maatvoering

maximum oppervlakte (m2)

Verklaring

Topografische gegevens en bestaande ondergrond

Ligging plangebied

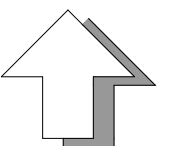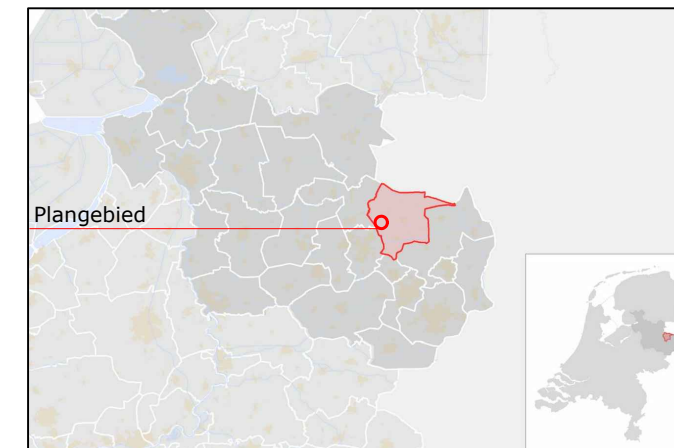

GEMEENTE TUBBERGEN

Bestemmingsplan:

Buitengebied, Delmaweg 14, Ketnerweg 2, Kapsweg 46

code: 20AF259 schaal 1:1000 formaat: A3 NL.IMRO.0183.BUIBPDELMAW14-VG01

status:	datum:	tervisielegging:	get:
vastgesteld	25-06-2021		MtH/ MM
ontwerp	17-03-2021		MtH
voorontwerp			
concept	18-12-2020		MtH
kaart: ---			

Delmaweg



Stationsstraat 37
7622 LW Borne
tel: 074- 255 70 20

email: info@ad-fontem.nl
internet: www.ad-fontem.nl