


Doorsnede AA




Bestaande situatie




Nieuwe situatie

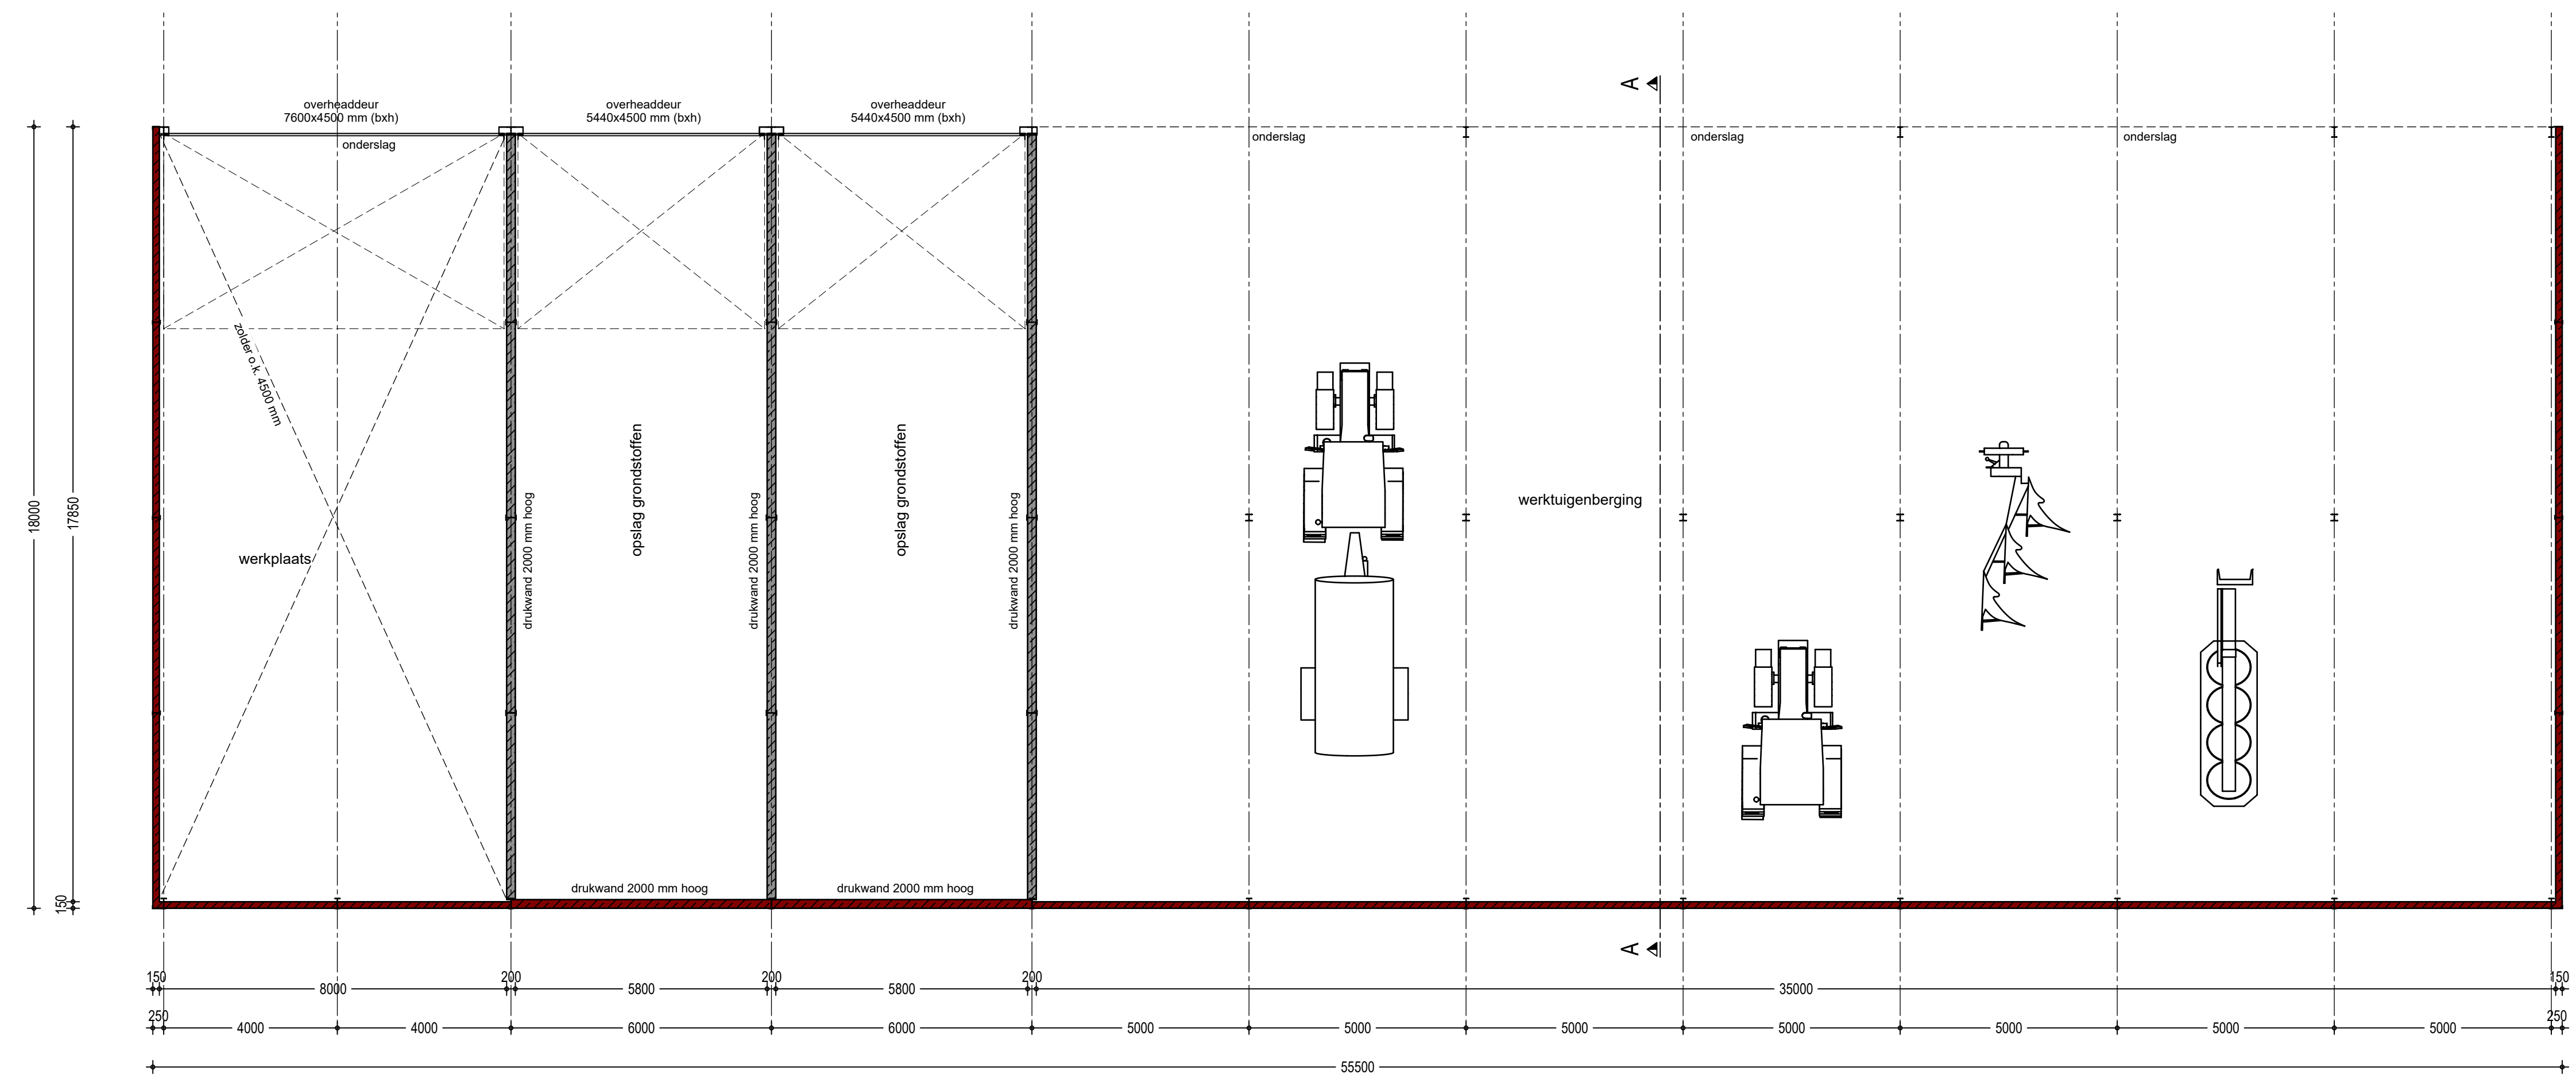

Begane grond

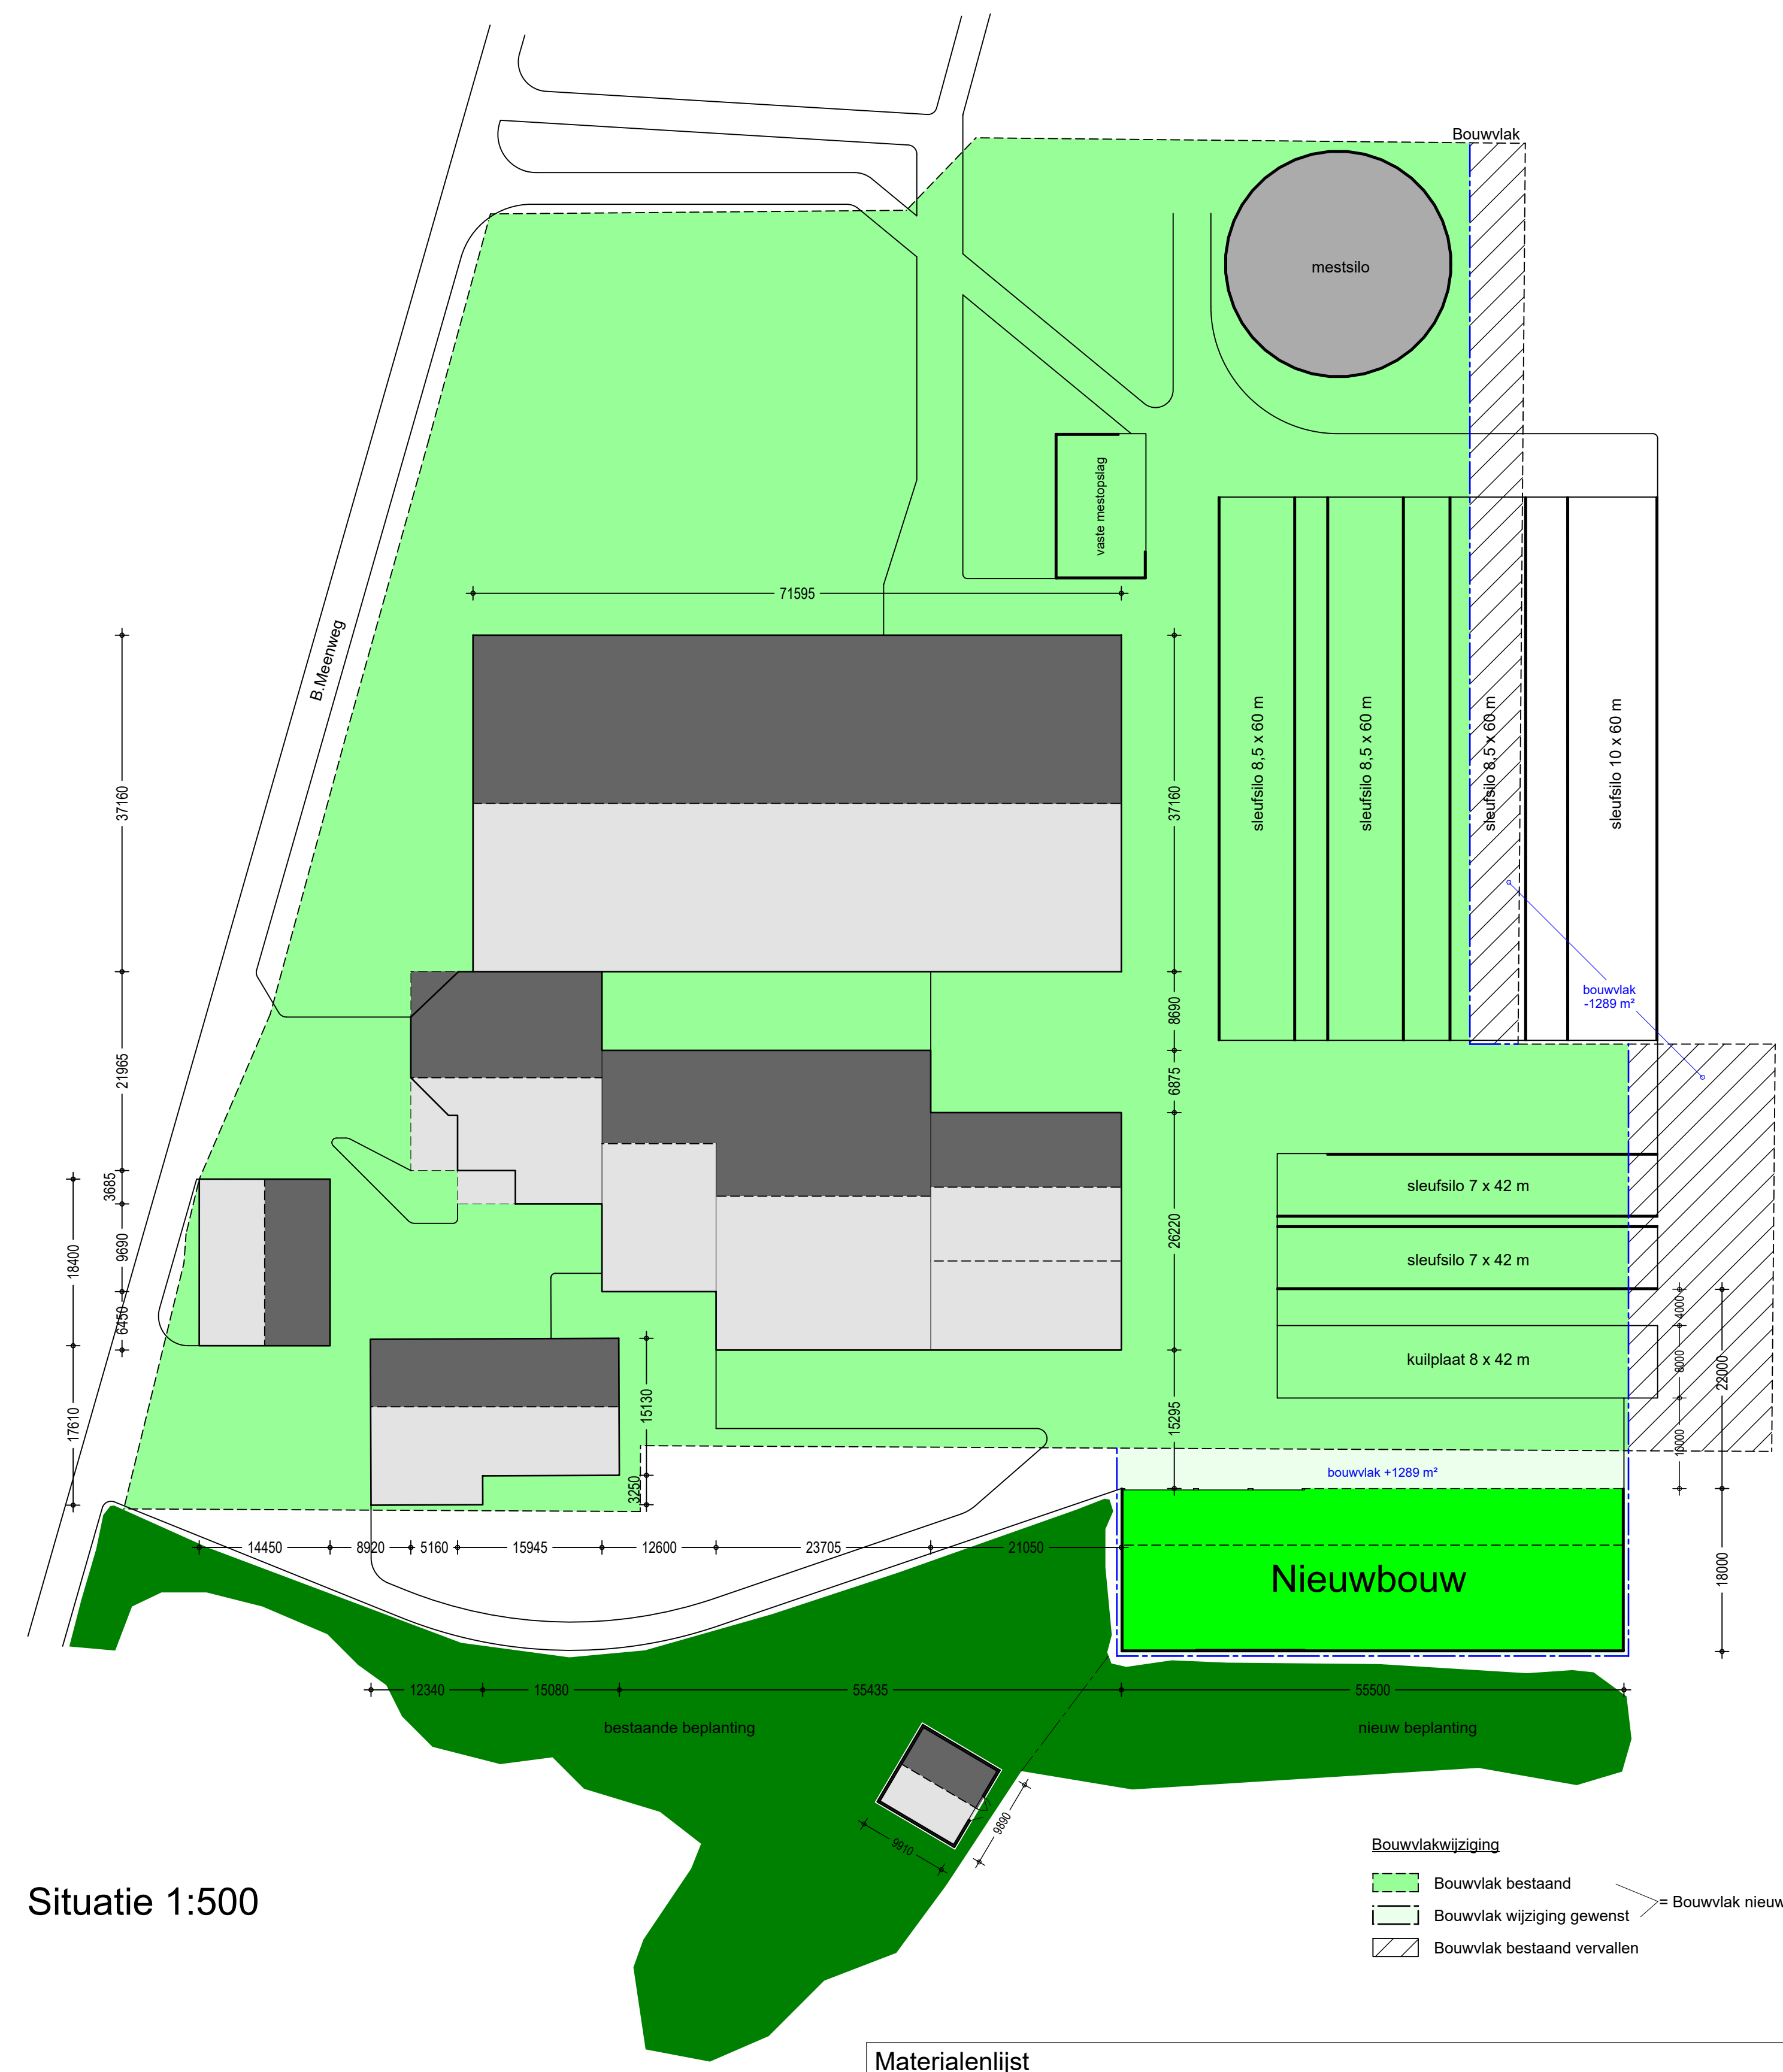

Situatie 1:500

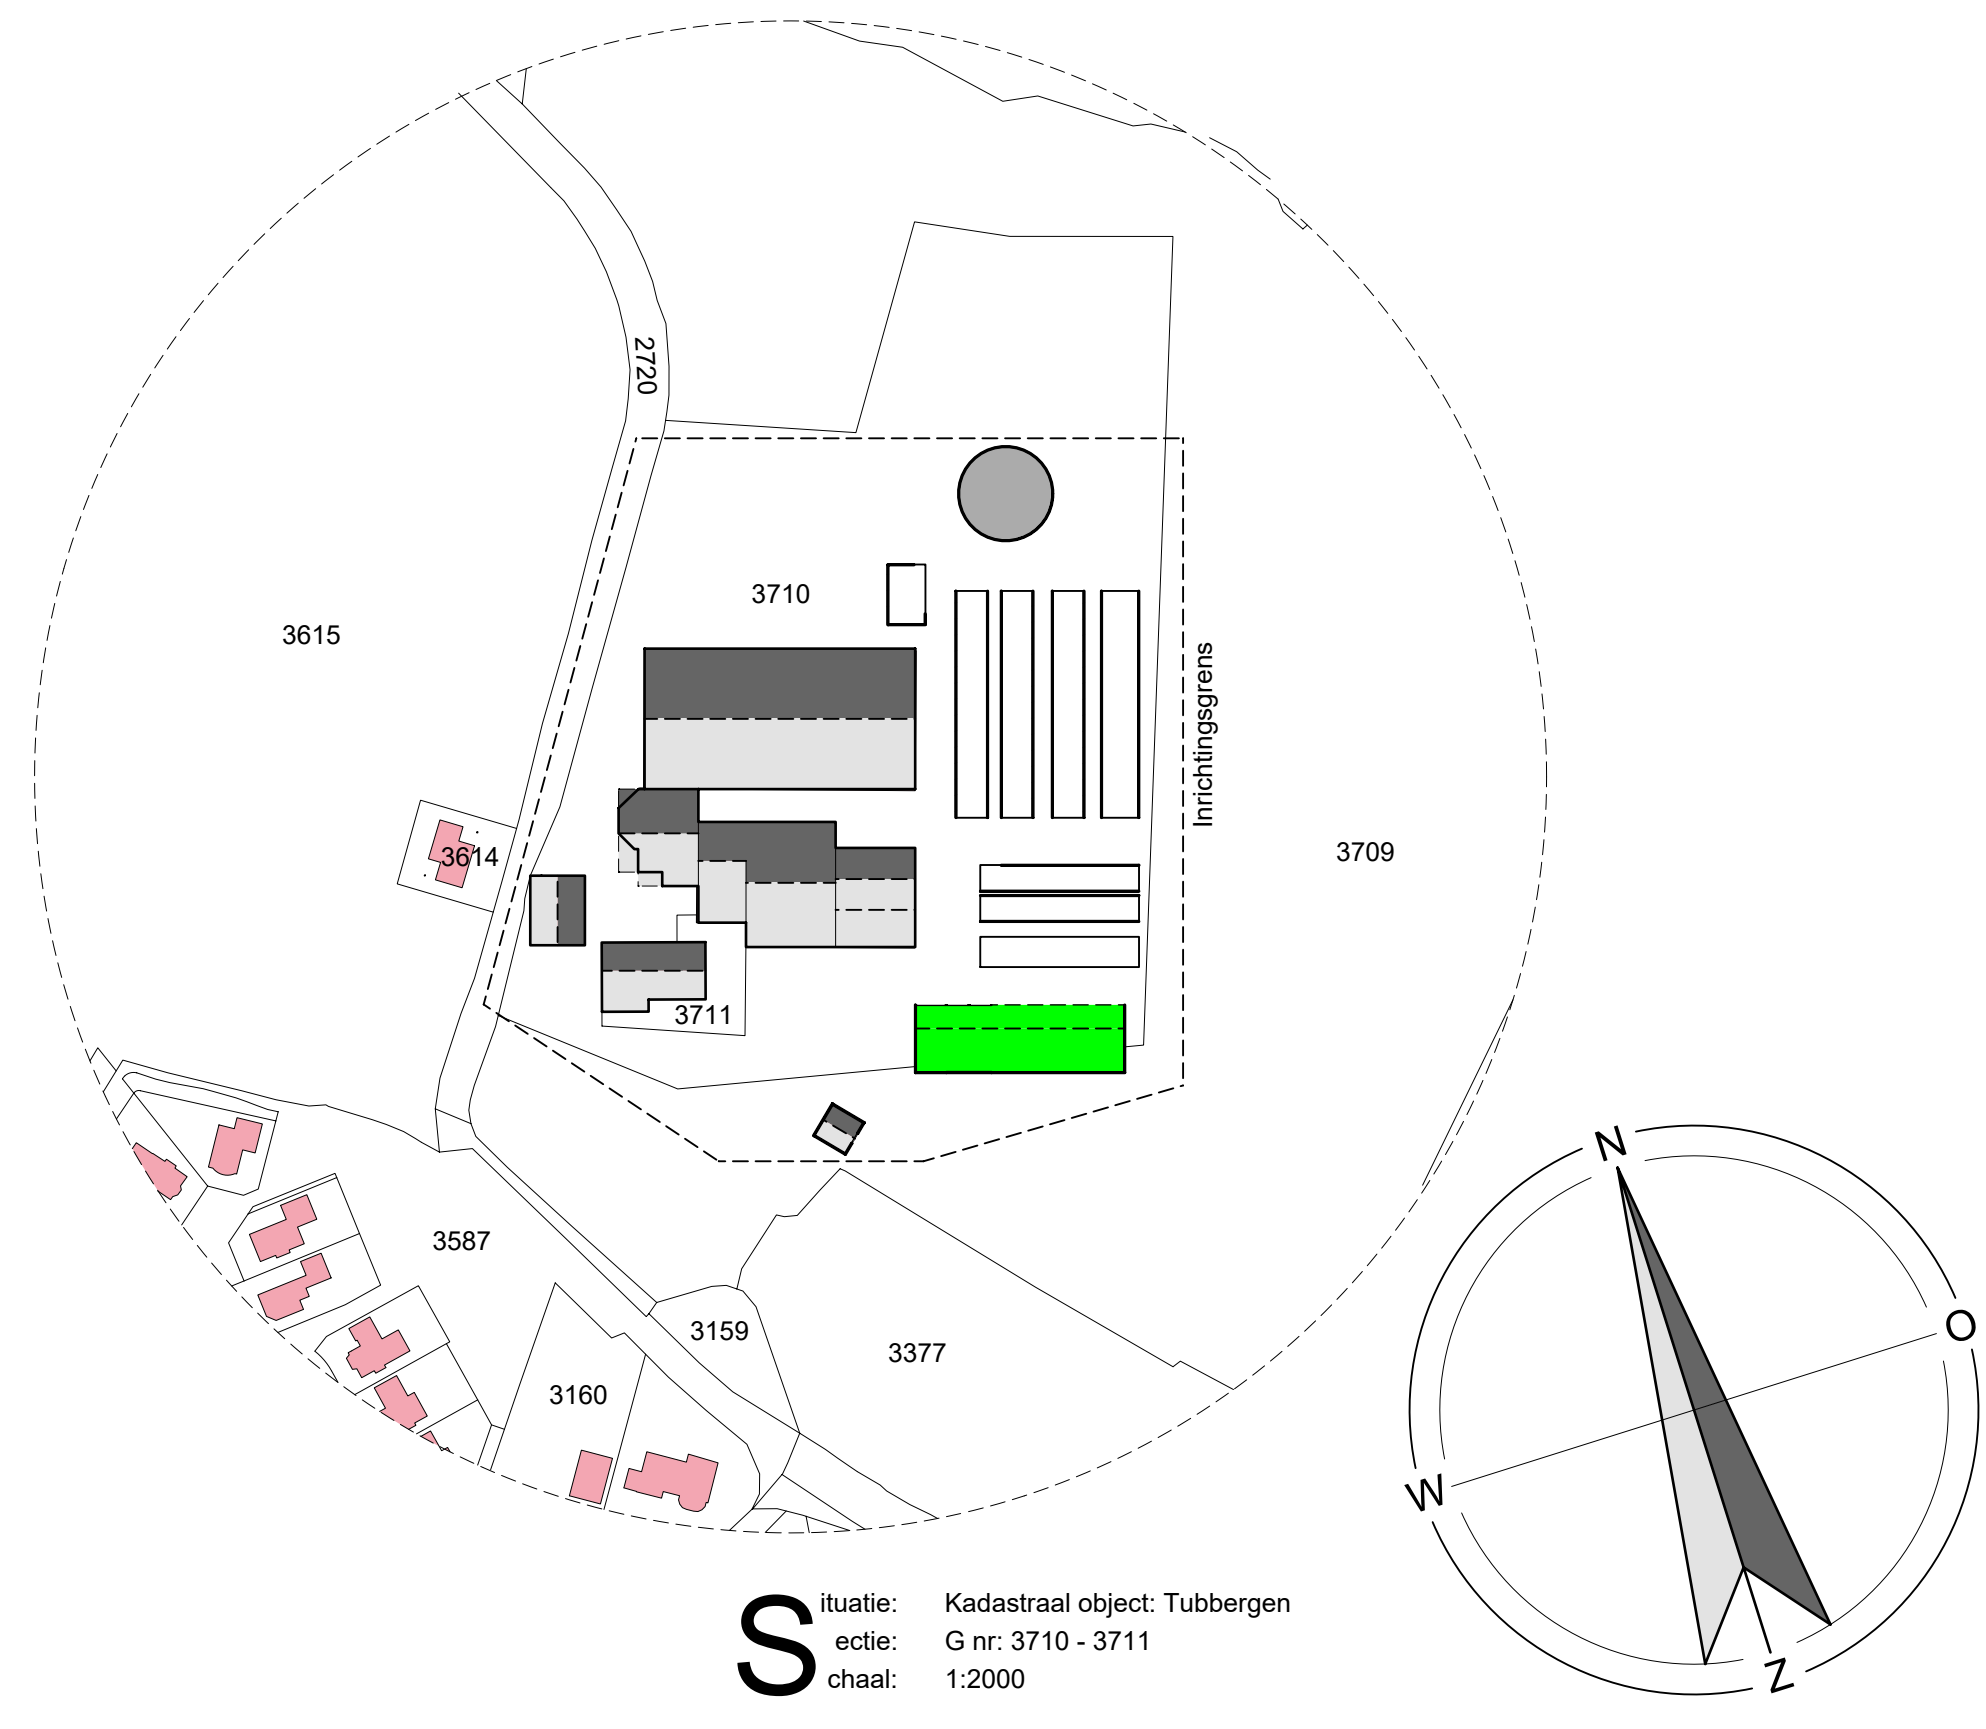

Situatie: Kadastraal object: Tubbergen
 etie: G nr: 3710 - 3711
 chaal: 1:2000

onderdeel	materiaal	uitvoering	kleur
Dak	Vezelcement	golfmotief	Donkergrijs
Deklijst	Staal	zetwerk	Gebroken wit
Kopgevels	Betonelementen	prefab, baksteenmotief	Rood
Zijgevels	Betonelementen	prefab, baksteenmotief	Rood
Topgevels	Damwand	enkeelvoudige profielplaat	Donker groen
Kozijnen	Hout/ Kunststof		Gebroken wit
Deuren	Hout/ Damwand		Donker groen

Alle maatvoering in het werk te controleren!

Betref:	Omgevingsvergunning (activiteit bouw) De nieuwbouw van een werktuigenberging (beganegrond en situatie)	
Opdrachtgever:	Mts. Oude Lansink B. Meenweg 5 7666 NJ Fleringen 06 - 15243694 mtsoudelansink@hotmail.com	Projectnr.: 2022-196 Tekeningnr.: W-101 Schaal: 1:100 Formaat: 750 x 1050 mm Getekend: MH Datum: 17-10-2022 Datum gewijzigd: 25-10-2022 17-01-2023
Locatie:	B. Meenweg 5 7666 NJ Fleringen	

Pit bouwadvies
Voslaan 7
7156 MN Beltrum
0544 - 725925
info@pitbouwadvies.nl
www.pitbouwadvies.nl

ForFarmers FarmConsult
ForFarmers Nederland B.V.
Kwinkwende 5 • 7241 CV Lochem
Postbus 91 • 7240 AB Lochem
0573 - 288882
06 - 53542692
farmconsult@forfarmers.nl
niels.tenvoerde@forfarmers.eu

Tekeningen en adviezen van Pit bouwadvies zijn gemaakt op basis van de meest actuele tekeningen en overzichten uit onderzoek en praktijk. Pit bouwadvies is niet aansprakelijk voor schade die voortvloeit uit het gebruik van deze tekeningen en adviezen. © Copyright Pit bouwadvies / ForFarmers