


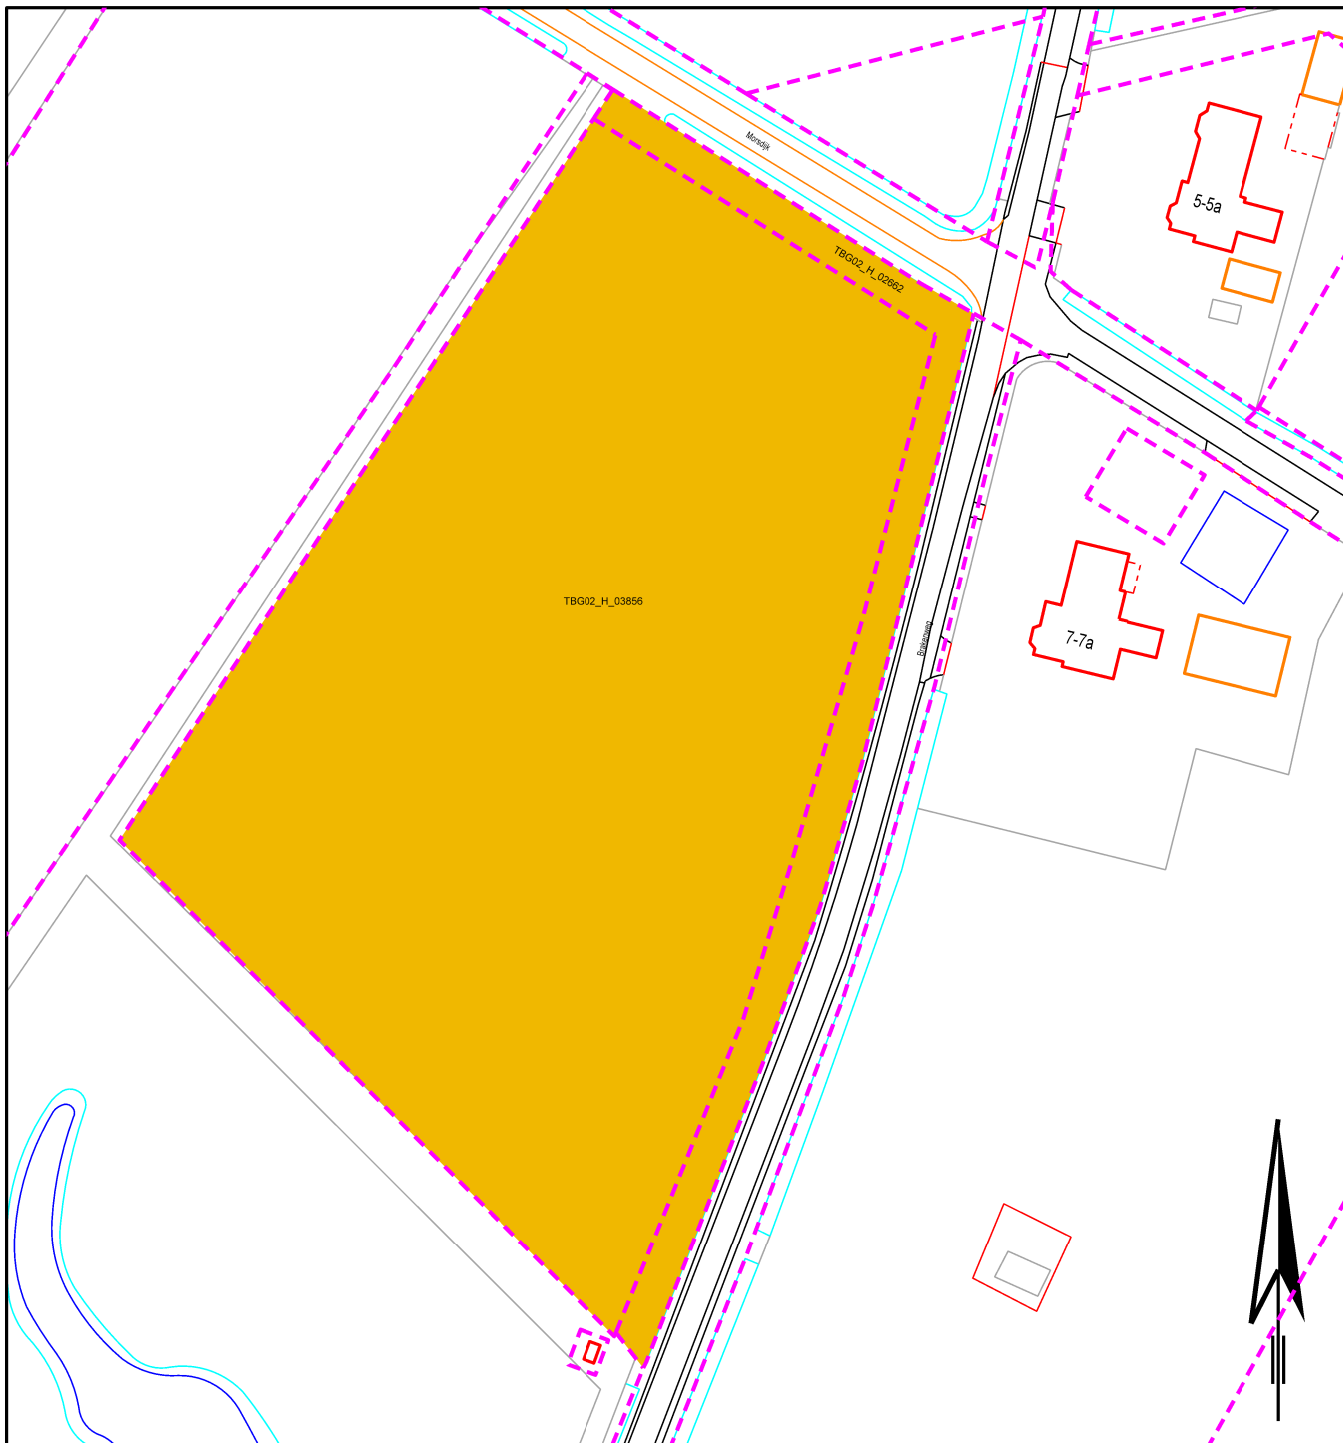

Aan te kopen grond  
totaal 10.400m<sup>2</sup>

Handtekening: \_\_\_\_\_

|                         |                               |
|-------------------------|-------------------------------|
| Aan:                    |                               |
| Kad gemeente: Tubbergen | Sektie: H                     |
| Perceelnr.: 02662       | Opp. ca.: 1340 m <sup>2</sup> |
| Kad gemeente: Tubbergen | Sektie: H                     |
| Perceelnr.: 03856       | Opp. ca.: 9060 m <sup>2</sup> |

## Aankooptekening

|                  |                   |
|------------------|-------------------|
| Tek.nr.: nvt     | Zaaknr.: nvt      |
| Schaal: 1 : 1000 | Tekenaar: JWW     |
| Formaat: A4      | Datum: 01-10-2025 |



Noaberkracht  
Dinkelland Tubbergen  
Nicolaasplein 5  
7591 MA Denekamp  
[www.noaberkracht.nl](http://www.noaberkracht.nl)