



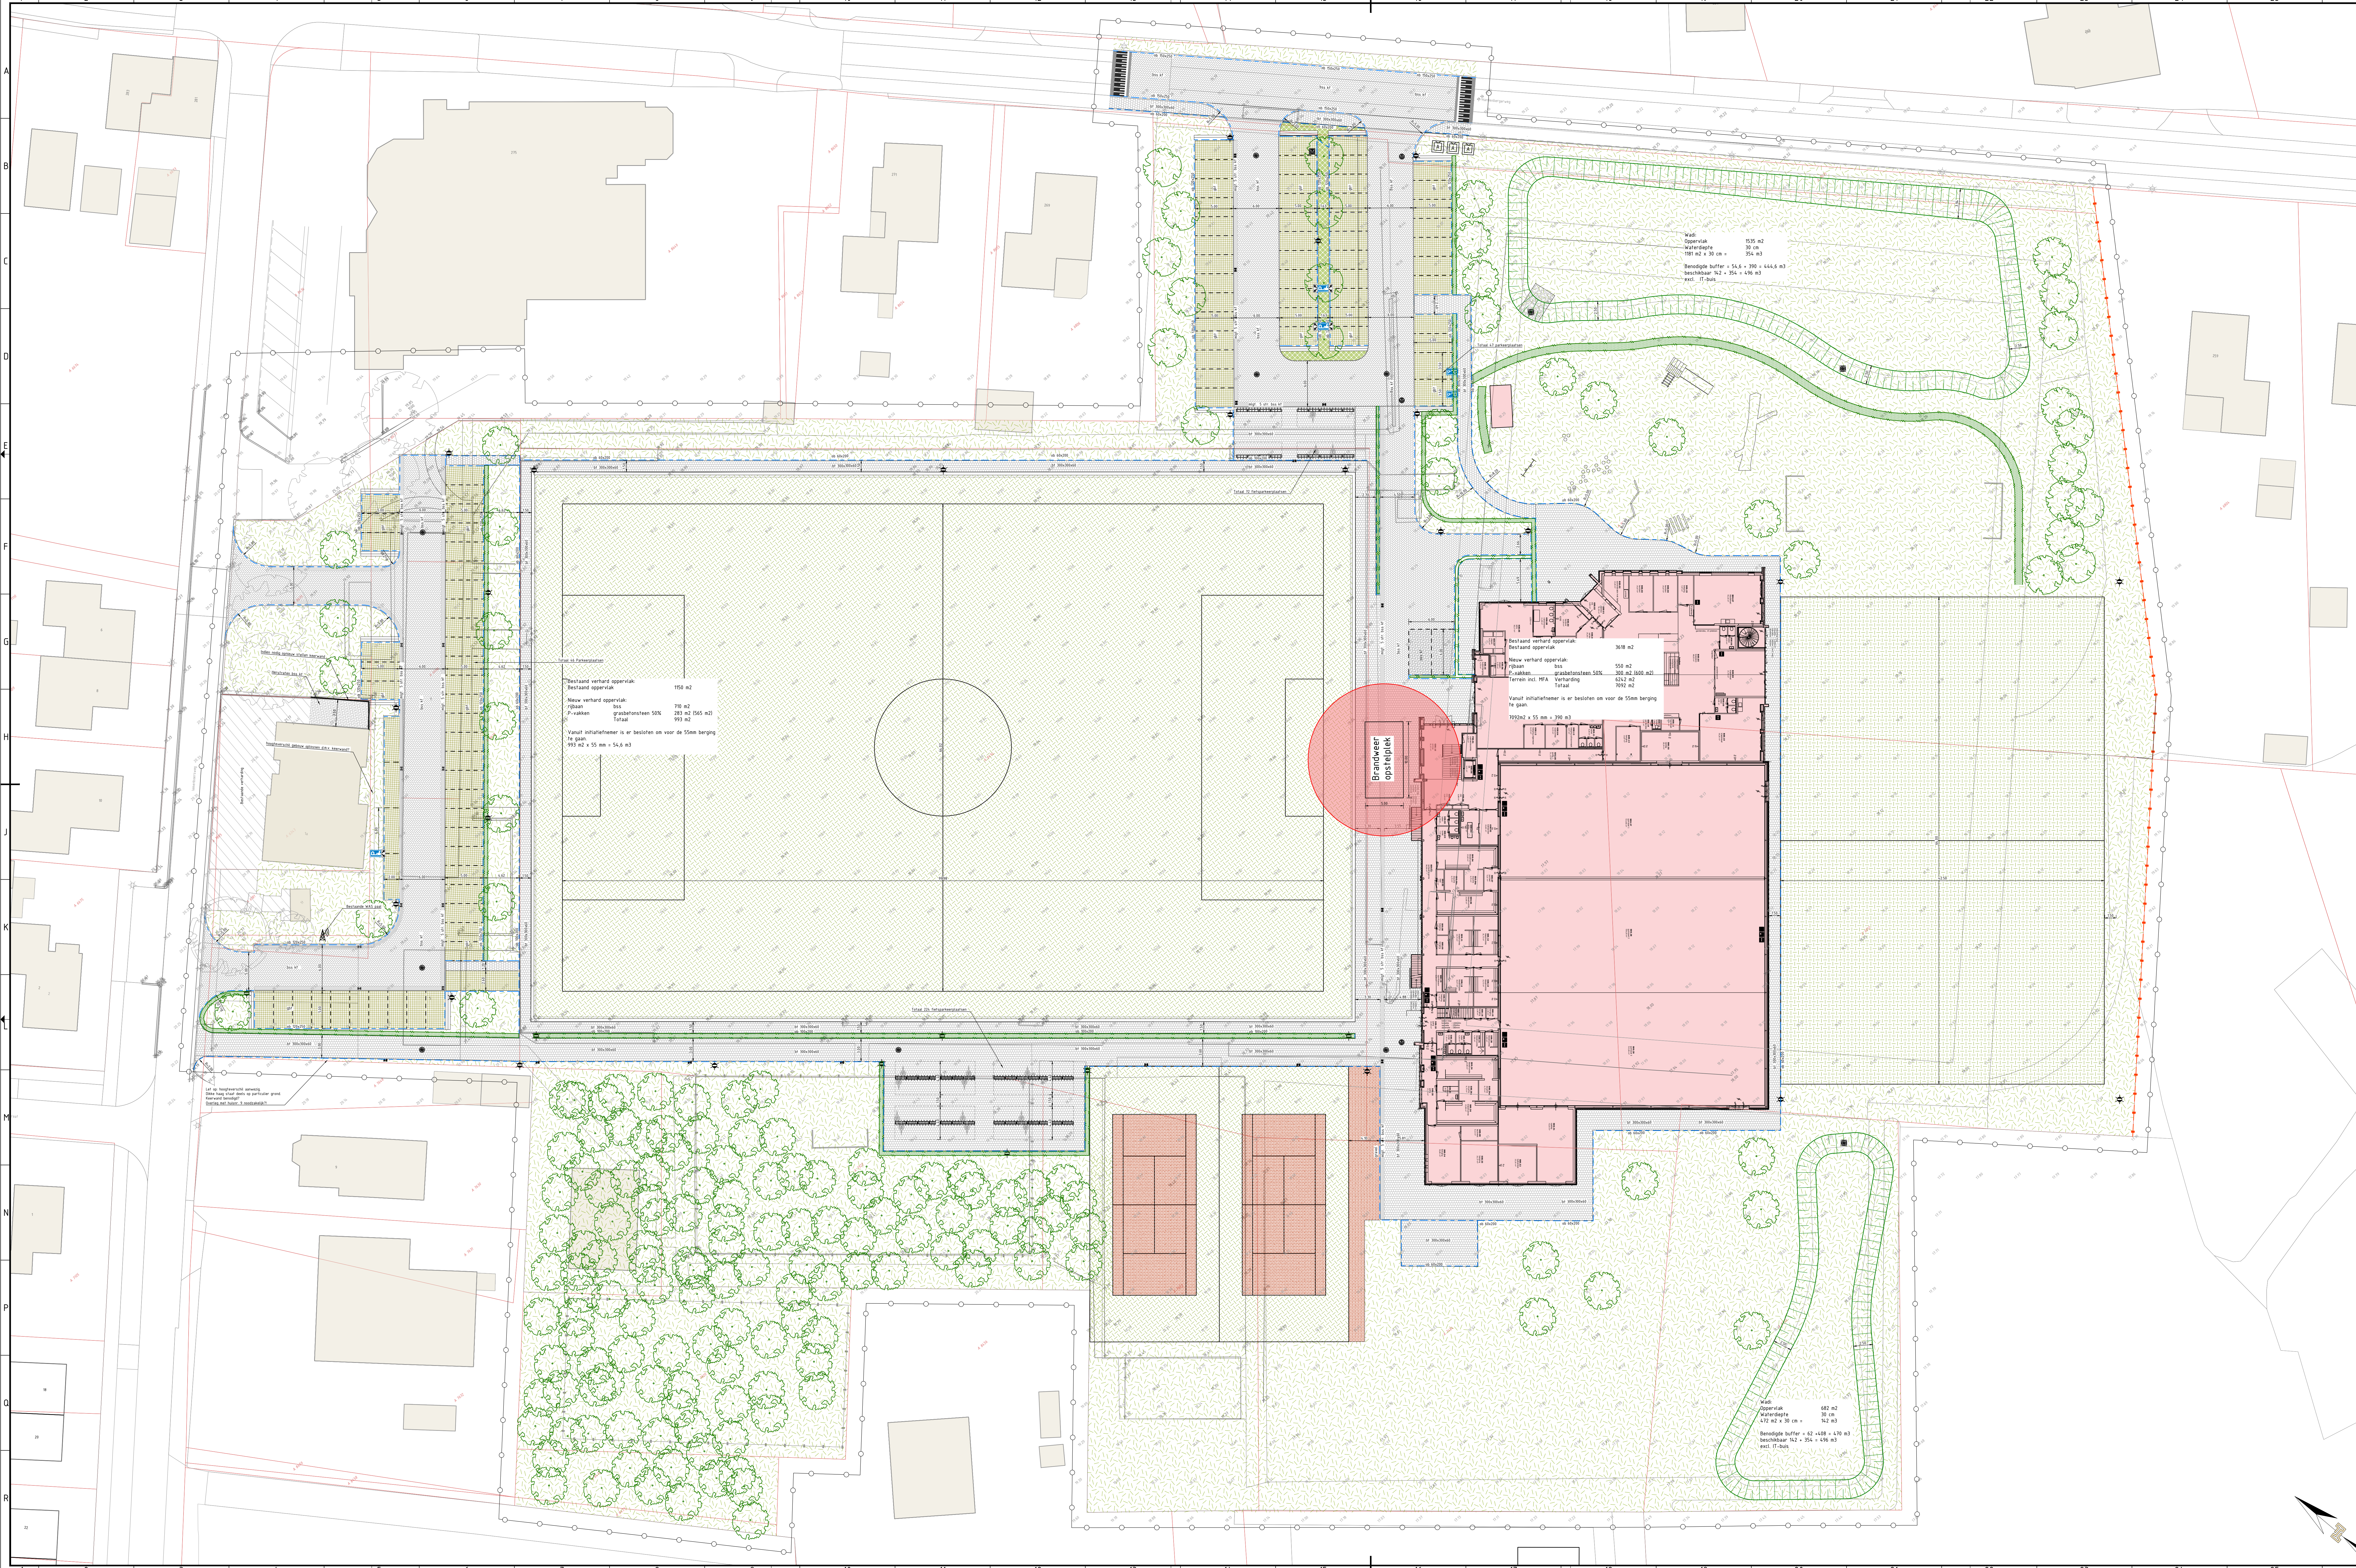

- LEGENDA**
- Aanbrengen betontegels, 300x300x60mm, halfsteensverband, kleur grijs
 - Aanbrengen betonstraatstenen, koeformaat in kegelverband, kleur grijs
 - Aanbrengen grasbetonstenen, type n.t.b.
 - Aanbrengen uitstroombestrijking, type n.t.b.
 - Aanbrengen opsluifband 60x200mm, kleur grijs
 - Aanbrengen opsluifband 120x250mm, kleur grijs
 - Aanbrengen opsluifband 150x250mm, kleur grijs
 - Aanbrengen trottoirband 130/150x250mm, kleur grijs
 - Aanbrengen 5 streks molgoot, betonstraatstenen, koeformaat kleur: grijs
 - Aanbrengen putdeksel
 - Tennis (gravel)
 - Equaliseren terrein en aanbrengen gras wadi/groen
 - (Kunst)gras t.b.v. spelen
 - Equaliseren terrein en aanbrengen plantsoen (door derden)
 - Aanbrengen hekwerk, type: n.t.b.
 - Aanbrengen haag, type: n.t.b.
 - Aanbrengen nieuwe boom/heester (door derden)
 - Bestaande te handhaven boom
 - Aanbrengen nieuwe lichtmasten
 - Hoogte bestaande situatie t.o.v. N.A.P.
 - Hoogte nieuwe situatie t.o.v. N.A.P.
 - Taludlijnen
 - Bestaande perceelsgrens
 - Werkgrens
- AANVULLENDE INFORMATIE**
- Tenzij anders vermeld:
Maten in meters
Plantmaten in meters t.o.v. N.A.P.
Materiaalmaten en diameters in millimeters

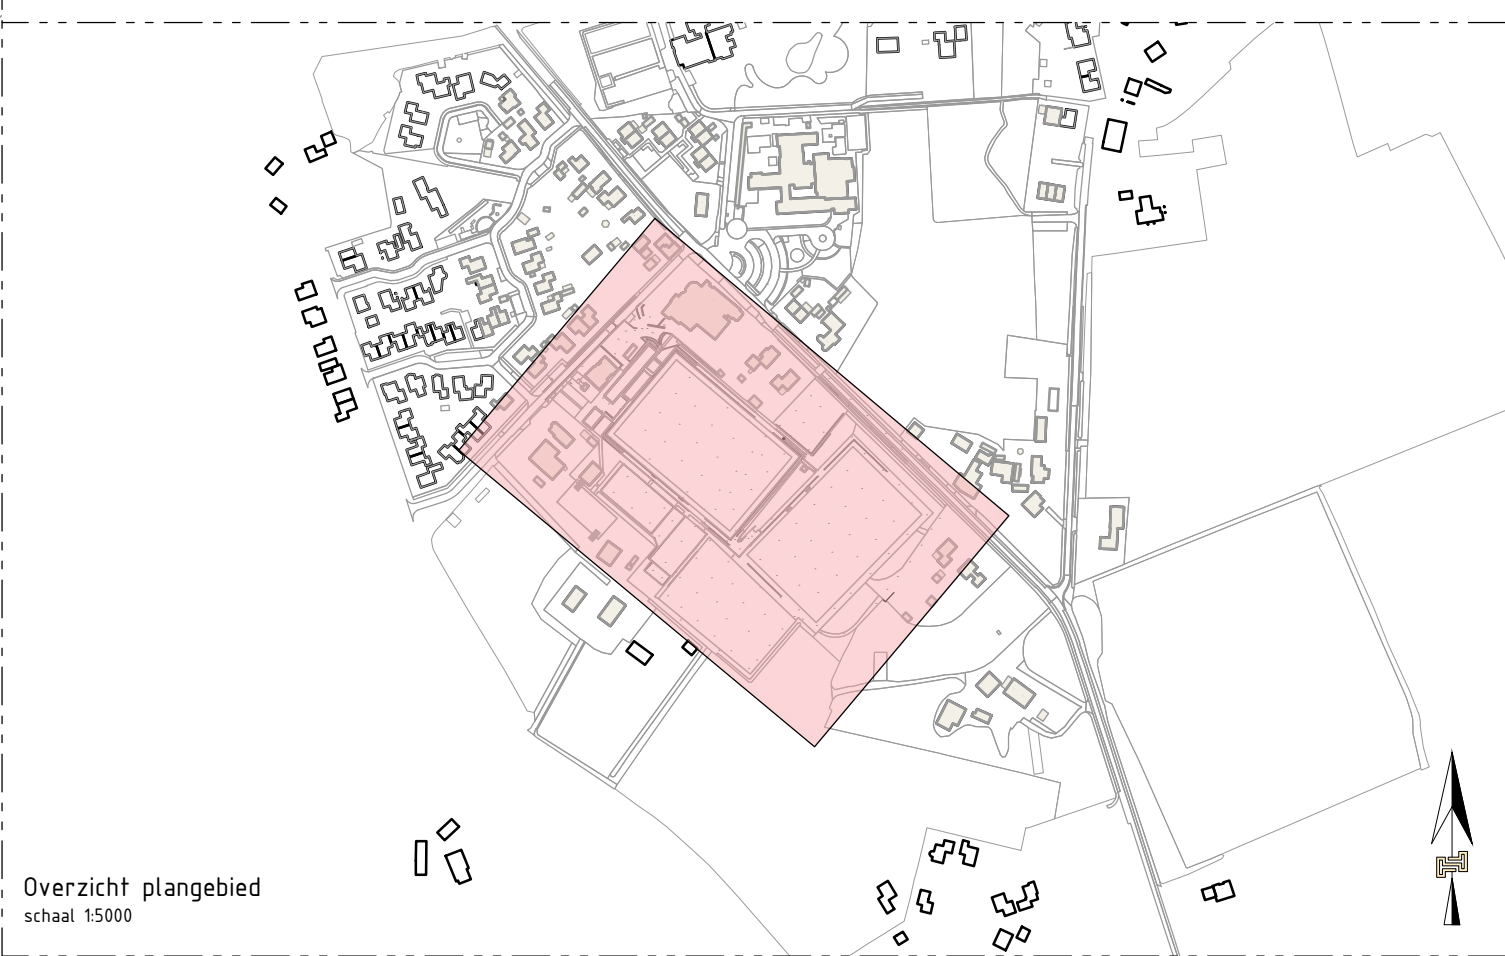

Opdrachtgever: **NSNK Vastgoed B.V.**

Project: **MFA Langeveen**

Onderdeel: **Verhandelingstekening**

Documentstatus: **Concept**

Projectnr: **TWIN-220390**

Gepland door: **S. Schulte**

Dat: **1**

Schale: **1250**

Datum afgeke: **31-03-2025**

Tekeningnummer: **21**

Gecontroleerd door: **R. Nieuwe Wente**

Aantal: **1**

Formaat: **A0+**

www.buro-twin.nl
info@buro-twin.nl

twin