



**RAPPORT VERKENNEND
(ASBEST)BODEMONDERZOEK
conform NEN5740 en NEN5707
Wieschertsweg 6 - Tubbergen**

Opdrachtgever:
Sluis 5

Locatie:
Wieschertsweg 6
7651 KH Tubbergen

Juni 2023



KRUSE GROEP
INFRA ■ MILIEU ■ SLOOPWERKEN ■ VASTGOED



Kruse Milieu BV

Adres:

Huyersenseweg 33
7678 SC Geesteren

Internet:

info@krusegroep.nl
www.krusegroep.nl

Tel: 0546 - 63 96 63

KvK: 06068751

BTW-nr: NL 8019.25.125.B01

Bankgegevens:

ABN AMRO:

NL34ABNA0501538739



Rapport Verkennend (asbest)Bodemonderzoek conform NEN5740 en NEN5707 Wieschertsweg 6 - Tubbergen

Opdrachtgevers:

Sluis 5, de heer B. Mensink en de heer T. Weusthof

Locatie:

Wieschertsweg 6
7651 KH Tubbergen

Projectcode: 23033518

Rapportagedatum: 9 juni 2023

Projectleider: De heer ing. J. Lammers

Auteur: Mevrouw E. Koppelman

INHOUD

	Pagina
1 Inleiding	1
2 Locatiegegevens	2
2.1 Beschrijving huidige situatie	2
2.2 Vooronderzoek	2
2.3 Bodemsamenstelling en geohydrologie	4
3 Uitvoering bodemonderzoek	5
3.1 Onderzoeksstrategie	5
3.2 Veldwerkzaamheden	6
3.3 Analyses	6
3.4 Toetsing chemische analyses	7
3.5 Toetsing asbestanalyses	8
4 Resultaten	9
4.1 Algemeen	9
4.2 Veldwerkzaamheden	9
4.3 Resultaten en toetsing van de chemische analyses	11
4.4 Resultaten en bespreking asbestanalyse	11
5 Samenvatting, conclusies en aanbevelingen	12
6 Literatuur en bronvermelding	14

Bijlagen

- I Regionale ligging locatie
Boorplan verkennend (asbest)bodemonderzoek Kruse Milieu BV, juni 2023
- II Boorstaten en legenda boorstaten
- III Resultaten chemische analyses en toetsing chemische analyses
- IV Resultaten asbestanalyses
- V Verklaring van enkele gebruikte termen en afkortingen

1 Inleiding

Dit rapport beschrijft het verkennend (asbest)bodemonderzoek, dat in opdracht van Sluis 5, de heer Mensink en de heer Weusthof op 2 verdachte deellocaties aan de Wieschertsweg 6 in Tubbergen door Kruse Milieu BV is uitgevoerd.

De aanleiding van dit onderzoek is de geplande herontwikkeling van het erf (sloop/renovatie van de schuren) in het kader van een rood voor rood regeling. Hiervoor dient de milieukundige kwaliteit van de te onderzoeken deellocaties bekend te zijn.

Voorafgaande aan het bodemonderzoek heeft een vooronderzoek plaatsgevonden op basis van norm NEN5725 "Aanleiding A: Opstellen hypothese over de bodemkwaliteit ten behoeve van uit te voeren bodemonderzoek". Uit de resultaten van dit vooronderzoek is gebleken dat er één voormalige bovengrondse dieseltanklocatie en één asbestverdachte druppelzone aanwezig zijn. De voormalige tanklocatie en de druppelzone worden als verdachte deellocaties beschouwd.

De onderzoeksopzet gaat uit van:

- NEN5725, Bodem. Leidraad bij het uitvoeren van vooronderzoek bij verkennend, oriënterend en nader onderzoek", NNI Delft, oktober 2017;
- NEN5740, "Bodem - Landbodem - Strategie voor het uitvoeren van verkennend bodemonderzoek - Onderzoek naar de milieuhygiënische kwaliteit van bodem en grond" NNI Delft, januari 2009;
- de aanvulling NEN5740/A1, "Bodem - Landbodem - Strategie voor het uitvoeren van verkennend bodemonderzoek - Onderzoek naar de milieuhygiënische kwaliteit van bodem en grond", NNI Delft, februari 2016;
- NEN5707 + C2, "Bodem - Inspectie, monsterneming en analyse van asbest in bodem en partijen grond", NNI Delft, december 2017.

De doelstelling van het onderzoek op verdachte (deel)locaties is vast te stellen of de vooronderstelde verontreinigingskern(en) ook daadwerkelijk op de vermoede plaatsen aanwezig zijn en in hoeverre de verontreinigende stoffen in de grond en het freatisch grondwater respectievelijk de achtergrondwaarden en de streefwaarden overschrijden.

De doelstelling van het onderzoek op een asbestverdachte (deel)locatie is vast te stellen of de vooronderstelde verontreinigingskern ook daadwerkelijk op de vermoede plaats aanwezig is en in hoeverre de verontreinigde stoffen in de grond de normwaarden overschrijden.

Het veldwerk is uitgevoerd in mei 2023 conform BRL SIKB2000 en de protocollen 2001, 2002 en 2018, waarvoor Kruse Milieu BV is gecertificeerd. Hierbij wordt verklaard dat Kruse Milieu BV financieel en juridisch onafhankelijk is van de opdrachtgever.

De vermelde medewerkers in deze rapportage zijn akkoord met openbaring van zijn of haar persoonsgegevens in het kader van de AVG-privacy wetgeving.

In dit rapport worden de resultaten besproken van het veld- en het laboratoriumonderzoek. De gemeten gehalten in de grond worden vergeleken met de achtergrondwaarden (AW2000) en de interventiewaarden om vast te stellen of er al dan niet verontreinigingen aanwezig zijn. De in het grondwater gemeten gehalten worden vergeleken met de streef- en interventiewaarden.

Tevens worden de resultaten met betrekking tot asbest vergeleken met de wetgeving inzake asbest in bodem en puin, welke door de ministeries van SZW en I&M is vastgesteld. In het beleid is voor asbest een restconcentratienorm en een interventiewaarde opgenomen.

2 Locatiegegevens

2.1 Beschrijving huidige situatie

Algemeen

De onderzoekslocatie is gelegen aan de Wieschertsweg 6 in Tubbergen, op circa 1.0 kilometer ten zuidoosten van de bebouwde kom van Tubbergen. Het centrale punt binnen de voormalige tanklocatie heeft de coördinaten $x = 251.660$ en $y = 490.695$. Het centrale punt binnen de verdachte druppelzone heeft de coördinaten $x = 251.667$ en $y = 490.656$. Het terrein is kadastraal bekend als: gemeente Tubbergen, sectie L, nummer 9787 (gedeeltelijk). De Wieschertsweg bevindt zich ten oosten van de onderzoekslocatie.

Bebouwing en verharding

De voormalige tanklocatie bevindt zich in een te slopen schuur. Inpandig is er een betonvloer aanwezig.

Aan de zuidzijde van het erf bevindt zich een te slopen schuur met asbesthoudende golfplaten. Het terrein aan de zuidzijde van de schuur is deels verhard met beton en grotendeels onverhard en begroeid met gras en struiken. Er is sprake van een druppelzone omdat hemelwater via de asbesthoudende golfplaten afwatert op de onverharde bodem.

De 2 te onderzoeken terreindelen zijn onderdeel van een voormalig agrarisch erf. Buiten de onderzoekslocatie bevinden zich op het erf een woonhuis en meerdere te slopen/renoveren schuren (inpandig betonvloeren en mestkelders).

Onderzoekslocatie

In het kader van een rood-voor-rood-regeling zullen de schuren (deels met asbesthoudende golfplaten) op het erf worden gesloopt/gerenoveerd. De vrijkomende terreindelen worden niet herbouwd (op andere locaties zullen woningen worden gebouwd). Het (asbest)bodemonderzoek dient inzicht te geven in de milieukundige kwaliteit van de bodem ter plekke van 2 verdachte deellocaties:

- verdachte deellocatie A: voormalige bovengrondse dieseltanklocatie (circa 8 m²);
- verdachte deellocatie B: asbestverdachte druppelzone (circa 25 m²).

In bijlage I zijn de regionale ligging van de locatie weergegeven en is het boorplan van dit verkennend (asbest)bodemonderzoek opgenomen:

2.2 Vooronderzoek

In het vooronderzoek komt naast informatie uit het huidige gebruik het vroegere gebruik van het terrein aan de orde evenals de vraag of er in het verleden reeds bodemonderzoeken zijn verricht op het terrein. Het vroegere gebruik van het terrein is van belang, omdat bronnen van verontreiniging aanwezig geweest kunnen zijn. De geraadpleegde bronnen zijn weergegeven in tabel 1. De volgende informatie is verzameld:

- de onderzoekslocatie heeft een agrarische bestemming. De bebouwing op het erf dateert van circa 1950 (BAG-viewer).
- de onderzoekslocatie is onderdeel van een voormalig agrarisch erf. In april 1982 is een Hinderwetvergunning afgegeven voor het oprichten van in werking hebben van een varkens fokbedrijf met opslag van 1200 liter dieselolie. Op 1 maart 1993 is deze Hinderwetvergunning gelijkgesteld met een vergunning, verleend krachtens de wet milieubeheer. In april 1997 is een vergunning aangevraagd voor het wijzigen van de inrichting (wijziging veebestand);

- volgens de milieutekening van 1982 is er op het erf sprake van bovengrondse opslag van dieselolie (1200 liter dieselolie). De bovengrondse dieseltank is inmiddels niet meer aanwezig. Het is niet bekend wanneer de tank is verwijderd. De voormalige tanklocatie wordt als verdacht beschouwd (verdachte deellocatie A, zie boorplan);
- voor zover bekend is de onderzoekslocatie verder nooit gebruikt voor werkzaamheden of (bedrijfs)activiteiten, die verontreinigend kunnen zijn;
- voor zover bekend is de onderzoekslocatie verder in het verleden niet opgehoogd en hebben er geen dempingen van lager gelegen delen of sloten plaatsgevonden;
- in juni 2022 is er door Kruse Milieu BV een asbestinventarisatie uitgevoerd naar aanleiding van de 6 te slopen/renoveren schuren op het erf. Hierbij zijn asbesthoudende materialen aangetroffen (golfplaten, vlakke platen, plafondbeplating, dakbeschot en beplating ventilatiekokers). Tevens is er op meerdere plaatsen op het erf zwerfasbest aangetroffen. Op het dak van de zuidelijk gelegen te slopen schuur bevinden zich asbesthoudende golfplaten (bron: Kruse Milieu BV rapport asbestinventarisatie 6 schuren aan de Wieschertsweg 6 te Tubbergen met projectnummer 22038891, 28 juni 2022.
- aan de zuidzijde van de zuidelijk gelegen schuur watert hemelwater van de asbesthoudende golfplaten deels af op onverharde bodem en is er sprake van een druppelzone (verdachte deellocatie B, zie boorplan);
- volgens de Regionale Bodemkwaliteitskaart Twente (Witteveen+Bos, maart 2018) vallen de boven- en onder in functieklasse AW2000. Volgens de Nota bodembeheer Regio Twente (Twents beleid veur oale grond) wordt geen correctie toegepast voor minerale olie tot maximaal 100 mg/kg d.s;
- er hebben, voor zover bekend, niet eerder bodemonderzoeken op of nabij de huidige onderzoekslocatie (< 50 meter) plaatsgevonden.

Tabel 1: Geraadpleegde bronnen vooronderzoek

Bron	Specificatie	Relevante informatie
Opdrachtgever	Huidig en voormalig gebruik en bodemonderzoeken	Ja
Gemeente Tubbergen	Milieuhygiënische en historische bodem-informatie, Milieuvergunningen- en tekeningen	Ja
Omgevingsrapportage	https://overijssel.omgevingsrapportage.nl/	Ja
Archief Kruse Milieu BV	Eerder uitgevoerde bodemonderzoeken	Nee
Google Maps	https://www.google.nl/maps	Ja
Topotijdreis	https://www.topotijdreis.nl/	Ja
BAG-viewer	https://bagviewer.kadaster.nl/	Ja
Perceelloop	https://perceelloop.nl/	Ja
Ruimtelijke plannen	https://www.ruimtelijkeplannen.nl/viewer/	Ja
Grondwatertools	https://www.grondwatertools.nl/gwsinbeeld/	Ja
DINO-loket	https://www.dinoloket.nl/	Ja
AHN-viewer	https://ahn.arcgisonline.nl/ahnviewer/	Ja
Bodemkwaliteitskaart	Regionale Bodemkwaliteitskaart Twente, Witteveen+Bos, d.d. 23 maart 2018 Twente Bodemkwaliteitskaart PFAS, Tauw bv, d.d. 28 mei 2020	Ja

2.3 Bodemsamenstelling en geohydrologie

Op basis van literatuurstudie is de onderstaande regionale geohydrologische situatie afgeleid:

- het maaiveld bevindt zich ongeveer 22 meter boven NAP;
- de deklaag bestaat tot circa 5.0 meter minus maaiveld (m-mv) uit een zandige eenheid van de Formatie van Boxtel met een doorlaatwaarde van circa 25-50 m²/dag. Daaronder bevindt zich tot circa 12.5 m-mv zand van de Formaties van Boxtel en Drente. De maximale doorlaatwaarde bedraagt minimaal 25 m²/dag. Onder het zand bevinden zich tot een kleiige eenheid met een dikte van circa 5.2 meter en een zandige eenheid met een dikte van circa 0.7 meter (beide Formatie van Drente). Vanaf circa 18.4 tot > 150 m-mv bevinden zich kleiige eenheden van de Formaties van Breda, Rupel en Dongen;
- de grondwaterspiegel bevindt zich circa 2 meter onder het maaiveld. Het maaiveld stroomt in noordwestelijke richting;
- de onderzoekslocatie ligt niet in een grondwaterbeschermingsgebied en in de directe omgeving is geen grondwaterwingebied gelegen;
- in de directe omgeving van de onderzoekslocatie stromen geen omvangrijke oppervlaktewateren.

3 Uitvoering bodemonderzoek

3.1 Onderzoeksstrategie

De onderzoeksopzet gaat uit van:

- NEN5740, "Bodem - Landbodemonderzoek - Strategie voor het uitvoeren van verkennend bodemonderzoek - Onderzoek naar de milieuhygiënische kwaliteit van bodem en grond" NNI Delft, januari 2009;
- de aanvulling NEN5740/A1, "Bodem - Landbodemonderzoek - Strategie voor het uitvoeren van verkennend bodemonderzoek - Onderzoek naar de milieuhygiënische kwaliteit van bodem en grond", NNI Delft, februari 2016;
- NEN5707 + C2, "Bodem - Inspectie, monsterneming en analyse van asbest in bodem en partijen grond", NNI Delft, december 2017.

In de normen NEN5740 en NEN5707 zijn voor onverdachte en verdachte locaties richtlijnen gegeven voor een systematisch veldonderzoek, de bemonsteringsstrategie en uit te voeren analyses. De gekozen onderzoeksstrategie is voldoende intensief voor het verkrijgen van inzicht in de bodemkwaliteit ten behoeve van de omgevingsvergunning, bestemmingsplanwijziging of eigendomsoverdracht.

Verdachte deellocatie A: voormalige dieseltanklocatie (circa 8 m²)

De locatie van de voormalige bovengrondse dieseltank wordt beschouwd als verdacht ten aanzien van de aanwezigheid van minerale olie in de grond en van minerale olie en BTEXN in het grondwater. De hypothese "verdachte locatie" uit NEN5740 wordt voor deze deellocatie gebruikt. De onderzoeksstrategie op deze deellocatie is gebaseerd op de NEN5740, paragraaf 5.3: Onderzoeksstrategie voor een verdachte locatie met een plaatselijke bodembelasting met een duidelijke verontreinigingskern (VEP).

Omdat er sprake is van een puntbron van <10 m² kan worden volstaan met 1 boring, die wordt afgewerkt tot peilbuis. De boring wordt gecodeerd als boring A1.

Verdachte deellocatie B: asbestverdachte druppelzone (circa 25 m²)

De druppelzone wordt beschouwd als verdacht ten aanzien van de aanwezigheid van asbest. De hypothese "verdachte locatie" uit NEN5707 wordt voor de druppelzone gebruikt. De onderzoeksstrategie op deze deellocatie is gebaseerd op de NEN5707, paragraaf 6.4.5: "verdachte locatie met diffuse bodembelasting, heterogeen verdeeld (VED-HE)".

Bij een druppelzone van 10 - 100 m² dienen 3 inspectiegaten gegraven te worden. Voor een goede verdeling van de monsterpunten wordt er 1 extra inspectiegat gegraven. De inspectiegaten hebben een lengte en breedte van minimaal 0.3 x 0.3 meter. Het opgegraven materiaal wordt uitgezeefd over 20 mm en visueel geïnspecteerd op de aanwezigheid van asbest. De gaten worden handmatig met een schop gegraven. Alleen de toplaag (0 tot 0.1 m-mv) wordt bemonsterd. De inspectiegaten worden gecodeerd als B1, B2, B3 en B4.

Bij percentages bodemvreemd materiaal van meer dan 50% is er geen sprake van bodem. Eventuele funderingslagen (asfalt- en puingranulaat) vallen buiten de scope van dit onderzoek. Het opgeboorde materiaal wordt wel beoordeeld op de aanwezigheid van asbestverdachte materialen. In geval er sprake is van meer dan 50% bodemvreemd materiaal/puin is norm NEN5897+C2 van toepassing: "Inspectie en monsterneming van asbest in bouw- en sloopafval en recyclinggranulaat" NNI Delft, december 2017.

Bij het verkennend bodemonderzoek worden de volgende uitgangspunten in acht genomen:

- in door mensen bewoonde gebieden kunnen door jarenlang gebruik van de grond verhoogde gehalten aan PAK en/of zware metalen voorkomen. Deze worden over het algemeen aangeduid als *lokale achtergrondwaarden*. Deze gehalten zijn vaak gerelateerd aan het voorkomen van puin- en/of kooldeeltjes in de bodem;
- in humeuze of veenhoudende bodems worden regelmatig verhoogde gehalten minerale olie waargenomen. Deze gehalten worden veroorzaakt door humuszuren en overig organisch materiaal, dat van nature aanwezig is en door een florisilbehandeling niet geheel wordt verwijderd. Tijdens chemische analyses worden deze verbindingen gedetecteerd als de zware fractie van minerale olie (C27 tot C40). Bij veenbodems betreft het gehalten van 50 tot 100 mg/kg droge stof; bij humeuze bodemlagen gaat het om bijdrages van 10 tot 50 mg/kg droge stof. Deze gehalten kunnen worden beschouwd als *natuurlijke achtergrondwaarden*;
- in het grondwater kunnen van nature verhoogde gehalten aan zware metalen en fenolen voorkomen. Deze worden doorgaans aangeduid als *natuurlijke achtergrondwaarden*. Een voorbeeld wordt gevormd door (sterk) verhoogde arseengehalten in gebieden, die zeer ijzerrijk zijn. Door kwel kunnen bij hoge grondwaterstanden eveneens verhoogde gehalten aan arseen in de grond ontstaan. Ook deze gehalten kunnen worden beschouwd als *natuurlijke achtergrondwaarden*.

3.2 Veldwerkzaamheden

Bij de boringen en monsternemingen is gewerkt volgens de geldende NEN- en NPR-voorschriften, alsmede conform BRL SIKB 2000 en de protocollen 2001, 2002 en 2018, waarvoor Kruse Milieu BV is gecertificeerd.

Van elk inspectiegat en iedere boring wordt de samenstelling van de bodem beschreven volgens NEN5104. Het opgeboorde materiaal wordt tevens beoordeeld door zintuiglijke waarneming op verontreinigingskenmerken zoals afwijkende geur en/of kleur.

3.3 Analyses

De chemische analyses worden uitgevoerd door AL-West BV te Deventer, een door de Raad voor Accreditatie erkend laboratorium voor analyses conform de AS3000-protocollen. De asbestmonsters worden onderzocht door AL-West BV te Deventer, een door de Raad voor Accreditatie erkend laboratorium voor vezelonderzoek.

De samenstelling van de mengmonsters vindt plaats op basis van de zintuiglijke waarnemingen, de bodemopbouw en/of posities van de boringen. De samenstelling van de mengmonsters staat vermeld in paragraaf 4.2 in tabel 4.

De monsters worden volgens de voorschriften uit NEN5740 en NEN5707 onderzocht. In tabel 2 is weergegeven welke analyses er worden uitgevoerd.

Tabel 2: Analysepakket per (meng) monster.

Monster	Analysepakket
<i>Verdachte deellocatie A: voormalige bovengrondse dieseltanklocatie (circa 8 m²)</i>	
Boven- of ondergrond (1x)	Minerale olie, organische stof en droge stof
Grondwater (1x)	Minerale olie, vluchtige aromaten (BTEX), naftaleen, zuurgraad (pH), elektrisch geleidingsvermogen (EC) en troebelheidsmeting
<i>Verdachte deellocatie B: asbestverdachte druppelzone (circa 25 m²)</i>	
Bovengrond (1x)	Asbest en droge stof

Algemene opmerkingen

- Op de grondmengmonsters wordt standaard een florisilbehandeling uitgevoerd om verstoring van de analyse op minerale olie door natuurlijke humuszuren tegen te gaan.
- De zuurgraad (pH), het elektrisch geleidingsvermogen (EC) en troebelheidsmeting, van het grondwater worden in het veld gemeten. Filtratie van het grondwater voor de metalenanalyse vindt eveneens in het veld plaats.

3.4 Toetsing chemische analyses

De resultaten van de chemische analyses uit het bodemonderzoek worden beoordeeld aan de hand van de gecorrigeerde achtergrond-, streef- en interventiewaarden voor verontreinigingen in de bodem uit de Circulaire bodemsanering per 1 juli 2013 en tabel 1 van bijlage B, Regeling bodemkwaliteit van het ministerie van I&M.

De achtergrondwaarden voor grond zijn vastgelegd in de Regeling bodemkwaliteit (Staatsblad, 22 november 2012). De interventiewaarden voor grond en grondwater zijn vastgelegd in de Circulaire bodemsanering.

De toetsing aan de eisen in de Wet Bodembescherming en de Circulaire Bodemsanering is beoogd om te beoordelen of er sprake is van een ernstig gevaar voor de volksgezondheid en/of het milieu. Hierbij worden de volgende waarden onderscheiden:

achtergrondwaarde (AW) voor grond: het niveau waarbij sprake is van een duurzame kwaliteit van de grond; bij overschrijding wordt gesproken van een lichte verontreiniging;

streefwaarde (S) voor grondwater: het niveau waarbij sprake is van een duurzame kwaliteit van het grondwater; bij overschrijding wordt gesproken van een lichte verontreiniging;

interventiewaarde bodem (I): het niveau waarbij de functionele eigenschappen van de bodem voor mens, plant of dier ernstig verminderd zijn of ernstig bedreigd worden; bij overschrijding wordt gesproken van een sterke verontreiniging;

tussenwaarde (T): Gelijk aan het gemiddelde van de achtergrond- of streefwaarde en de interventiewaarde, dus $(A+I)/2$ (grond) of $(S+I)/2$ (grondwater). Wanneer bij een verkennend onderzoek een component met concentratie boven deze waarde wordt gevonden is in principe een nader onderzoek nodig.

Bij de toetsing van de analyseresultaten aan de landelijke achtergrondwaarden en de Interventiewaarden worden deze eerst omgerekend naar een gestandaardiseerde meetwaarde (GSSD). Bij de toetsing van de grondresultaten wordt daarbij gebruik gemaakt van de gemeten percentages lutum en organische stof in de grond(meng)monsters.

De analyseresultaten van de grond- en grondwatermonsters zijn volgens BoToVa getoetst aan de achtergrond-, streef- en interventiewaarden. Het toetsingsresultaat is overeenkomstig BoToVa als volgt aangeduid:

- concentratie kleiner of gelijk aan AW of S;
- * concentratie groter dan AW of S en kleiner of gelijk aan T;
- ** concentratie groter dan T en kleiner of gelijk aan I.
- *** concentratie groter dan I.

Een locatie wordt als verontreinigd beschouwd als de GSSD groter is dan de achtergrondwaarde of streefwaarde. Voor een aantal stoffen kan de rapportagegrens bepalend zijn voor de achtergrondwaarde of streefwaarde. De locatie wordt niet verontreinigd verklaard als geen van de onderzochte stoffen in de bodem aanwezig is met een concentratie hoger dan de achtergrondwaarde of streefwaarde.

De resultaten van de eventuele PFAS-analyses worden getoetst aan de achtergrondwaarden in de landbodem genoemd in het "Tijdelijk Handelingskader voor hergebruik van PFAS-houdende grond en baggerspecie" (december 2021) van het Ministerie van Infrastructuur en Waterstaat, alsmede aan de 20 juli 2021 (aangepaste) door het RIVM afgeleide INEV's (Indicatieve Niveaus voor Ernstige Verontreinigingen) voor de stoffen PFOS, PFOA en GenX in grond en grondwater.

3.5 Toetsing asbestanalyses

De resultaten van de asbestanalyses worden getoetst aan de wetgeving inzake asbest in bodem en puin welke door de ministeries van SZW en I&M is vastgesteld. In het beleid is voor asbest een restconcentratienorm en een interventiewaarde opgenomen.

De restconcentratienorm beschrijft de concentratie asbest, waaronder hergebruik nog is toegestaan. De interventiewaarde beschrijft de concentratie asbest in bodem, waarboven in principe gesaneerd dient te worden. Voor asbest is de restconcentratienorm gelijk aan de interventiewaarde en deze waarde bedraagt 100 mg/kg gewogen asbest. De gewogen concentratie asbest is gelijk aan de concentratie serpentijnasbest, vermeerderd met 10 maal de concentratie amfiboolasbest.

Voor puinverhardingen dient de asbestconcentratie te worden getoetst aan de normen uit het Besluit Asbestwegen Wet Milieugevaarlijke Stoffen (WMS). Hierin wordt tevens een restconcentratie van 100 mg/kg gewogen asbest genoemd.

Bij boringen <0.35 meter diameter: indien in het opgeboorde materiaal uit minimaal één boring binnen een (deel)locatie asbest wordt aangetroffen, dan is aanvullend asbestonderzoek verplicht. Indien in de boringen binnen een (deel)locatie geen asbest wordt aangetroffen, dan is aanvullend asbestonderzoek niet verplicht.

Bij een asbestgehalte groter dan de helft van de interventiewaarde is een nader onderzoek asbest verplicht. De hoogste bepaalde waarde binnen een (deel)locatie is hiervoor bepalend. Bij een nader asbestonderzoek wordt getoetst aan de interventiewaarde.

Alleen indien in het verkennend bodemonderzoek de onderzoeksintensiteit (hoeveelheid geïnspecteerde grond in de gaten en het aantal analyses) op hetzelfde niveau zit als het nader asbestonderzoek, dan is een directe toetsing aan de interventiewaarde mogelijk.

Indien overschrijding van de restconcentratienorm plaatsvindt, dan dienen werkzaamheden met de betreffende bodem/puinverharding plaats te vinden onder asbestcondities. Bij asbestconcentraties lager dan de restconcentratienorm zijn geen aanvullende maatregelen noodzakelijk bij be- en verwerking van de grond of puinverharding.

4 Resultaten

4.1 Algemeen

In dit hoofdstuk wordt een beschrijving gegeven van de veldwerkzaamheden en de analysere-sultaten. De uitgevoerde veldwerkzaamheden en waarnemingen, de samenstelling van de mengmonsters en de grondwatergegevens worden beschreven in paragraaf 4.2. De resultaten van de chemische analyses worden weergegeven in paragraaf 4.3. De resultaten van de asbestanalyses worden weergegeven en besproken in paragraaf 4.5.

4.2 Veldwerkzaamheden

De veldwerkzaamheden zijn in mei 2023 uitgevoerd door de heer J. Hartman en de heer N. Pepping. Deze veldwerkers zijn conform BRL SIKB2000 gecertificeerd en erkend (certificaat-nummer K44441/09). Er is assistentie verleend door de heer H. Zekhuis (assistent veldwerker).

Verdachte deellocatie A: voormalige bovengrondse dieseltanklocatie

Er is op 17 mei 2023 één boring verricht met behulp van een betonboor en Edelmanboor. Deze boring is met behulp van een Edelmanboor en zuigerboor doorgezet tot 3.0 m-mv en afgewerkt met een peilbuis. Er is zintuiglijk geen minerale olie waargenomen in de grond of in het grondwater (geen oliegeur, geen olie/water-reactie) ter plekke van de voormalige bovengrondse dieseltanklocatie.

Verdachte deellocatie B: asbestverdachte druppelzone

Op 26 mei 2023 zijn er 4 inspectiegaten tot maximaal 0.6 m-mv gegraven. Inspectiegat B3 is op circa 0.25 m-mv gestaakt op puin. Er zijn visueel geen asbestverdachte materialen opgemerkt.

Opgemerkt dient te worden dat het maaiveld, vanwege de aanwezigheid van beton, gras en struiken, niet goed geïnspecteerd kon worden. Er is sprake van een indicatieve maaiveld-inspectie. Eventuele kleine asbestverdachte fragmenten kunnen hierdoor niet zijn opgemerkt. De weersomstandigheden tijdens de inspectie waren goed (goed zicht, geen neerslag). Door de veldwerkers zijn visueel geen asbestverdachte materialen waargenomen op het maaiveld en in de opgeboorde bodem van de 2 onderzochte terreindelen.

De situering van de monsterpunten is weergegeven op de situatieschets van bijlage I. Tijdens de boorwerkzaamheden is de bodemopbouw beschreven en is de grond zintuiglijk beoordeeld op eventuele aanwezigheid van verontreinigingen. De boorbeschrijvingen zijn weergegeven in bijlage II.

De bodemopbouw ter plekke van de voormalige tanklocatie bestaat tot circa 2.40 m-mv globaal uit matig fijn, zwak siltig zand met in de bovengrond sporen oer en in de ondergrond sporen roest. Hieronder is tot circa 2.65 m-mv een laag zwak zandig veen met een dikte van circa 0.25 meter aanwezig. Onder het veen bevindt zich tot einde boordiepte matig fijn, zwak siltig zand met sporen veen.

De bodemopbouw ter plekke van de druppelzone bestaat globaal uit matig fijn, zwak siltig, zwak humeus, plaatselijk zwak grindig zand met plaatselijk sporen oer.

Er zijn plaatselijk bodemvreemde materialen aangetroffen. Deze zijn in tabel 3 weergegeven.

Tabel 3: Weergave bodemvreemde materialen.

Monsterpunt	Diepte (m-mv)	Waarneming
<i>Verdachte deellocatie B: asbestverdachte druppelzone</i>		
B2	0.20 - 0.60	Sporen baksteen
B3	0.10 - 0.25	Sporen puin, gestaakt op puin
B4	0.20 - 0.50	Sporen baksteen

Op basis van de zintuiglijke waarnemingen, bodemsamenstelling en/of geografische positie van de boringen zijn de mengmonsters samengesteld, zoals in tabel 4 staat omschreven.

Tabel 4: Samenstelling mengmonsters.

(Meng)monster	Boringnummer	Traject (diepte in m-mv)	Analyse
<i>Verdachte deellocatie A: voormalige bovengrondse dieseltanklocatie</i>			
A - BG	A1	0.15 - 0.65	Minerale olie
<i>Verdachte deellocatie B: asbestverdachte druppelzone</i>			
MM FF - B	B1, B2, B3 en B4	0 - 0.10	Asbest

Boring A1 is doorgezet tot circa 3.0 m-mv. Wanneer het grondwater werd bereikt, werd een zuigerboor gebruikt om de PVC-peilbuis te kunnen plaatsen. Een peilbuis bestaat normaliter uit een filter met een lengte van 1.0 meter, gekoppeld aan een blinde stijgbuis. Ter hoogte van het filter, met een diameter van 28 x 32 mm, is filtergrind in het boorgat gestort. Rondom het filter is een filterkous aangebracht. Er is bentoniet in het boorgat gestort om directe indringing van hemelwater in het filter tegen te gaan. De rest van het boorgat is opgevuld met het oorspronkelijke bodemmateriaal. Vervolgens is de peilbuis doorgepompt.

Op 26 mei 2023 is de peilbuis bemonsterd. Het voorpompen en bemonsteren heeft conform NEN5744 plaatsgevonden met een laag debiet (tussen 100 en 500 ml/min). Er is op toegezien dat de grondwaterstand tijdens het voorpompen niet meer dan 50 cm is gedaald en dat er is bemonsterd met hetzelfde (of lager) debiet) als waarmee is voorgepompt (bemonstering maximaal 200 ml/min in verband met vluchtige stoffen). De grondwatergegevens staan in tabel 5.

Tabel 5: Weergave gegevens grondwater.

Peilbuis	Filterstelling (m-mv)	Grondwaterstand (m-mv)	pH (-)	EC (μ S/cm)	Troebelheid (NTU)	Toestroming
PB A1	2.0 - 3.0	1.50	6.8	300	58	Goed

pH-waarden tussen 5.5 en 7.5, EC-waarden tussen 100 en 1000 μ S/cm en een NTU-waarde <10 worden als normaal beschouwd. In het grondwatermonster is een hogere troebelheid gemeten dan voor natuurlijke troebelheid verwacht wordt (≥ 10 NTU). De peilbuis heeft voldoende rusttijd gehad na plaatsing (minimaal een week). Ook is de peilbuis zorgvuldig en met een voldoende laag debiet afgepompt waardoor aangenomen wordt dat er geen sprake is geweest van een verstoord bodemevenwicht tijdens monsterneming, en dat de gemeten waarde voor troebelheid een natuurlijke oorzaak heeft (zwevende stoffen als lutum of silt in het grondwater). Zwevende delen kunnen leiden tot verhoogde meetwaarden in het grondwater als gevolg van matrix-storingen bij de analyse en ab- en adsorptie organische verbindingen en zware metalen aan deze zwevende delen.

4.3 Resultaten en toetsing van de chemische analyses

In algemene zin dient opgemerkt te worden dat indien de analyses van de grondmonsters zijn uitgevoerd op mengmonsters, dit kan betekenen dat de gehalten hoger kunnen zijn in de individuele monsters.

De analyseresultaten en de toetsingstabellen zijn weergegeven in bijlage III. Bij de toetsing van de analyseresultaten aan de landelijke achtergrondwaarden en de interventiewaarden worden deze eerst omgerekend naar een gestandaardiseerde meetwaarde (GSSD). Bij de toetsing van de grondresultaten wordt daarbij gebruik gemaakt van de gemeten percentages lutum en organische stof in de grond(meng)monsters. De analyseresultaten van de grond- en grondwatermonsters zijn volgens BoToVa getoetst aan de achtergrond-, streef- en interventiewaarden.

Verdachte deellocatie A: voormalige bovengrondse dieseltanklocatie

In de bovengrond (A - BG) en in het grondwater (PB A1) ter plekke van de voormalige bovengrondse dieseltanklocatie zijn geen verontreinigingen aangetoond.

4.4 Resultaten en bespreking asbestanalyse

In bijlage IV is het analyserapport van het asbestonderzoek opgenomen.

Verdachte deellocatie B : Asbestverdachte druppelzone

In het mengmonster van de fijne fractie MM FF - B is asbest aangetoond. Het gewogen gehalte (5.6 mg/kg droge stof) is lager dan de toetsingswaarde voor nader asbestonderzoek (50 mg/kg droge stof).

5 Samenvatting, conclusies en aanbevelingen

Algemeen

In opdracht van Sluis 5, de heer Mensink en de heer Weusthof is in een verkennend (asbest)-bodemonderzoek de bodem onderzocht op 2 terreindelen (één voormalige bovengrondse dieseltanklocatie en één asbestverdachte druppelzone) aan de Wieschertsweg 6 in Tubbergen.

De voormalige tanklocatie bevindt zich in een te slopen schuur en is verhard met beton. Aan de zuidzijde van het erf bevindt zich een te slopen schuur met asbesthoudende golfplaten. Het terrein aan de zuidzijde van de schuur is deels verhard met beton en grotendeels onverhard en begroeid met gras en struiken. Er is sprake van een druppelzone omdat hemelwater via de asbesthoudende golfplaten afwatert op de onverharde bodem.

De aanleiding van dit onderzoek is de geplande herontwikkeling van het erf (sloop/renovatie van de schuren) in het kader van een rood voor rood regeling. Hiervoor dient de milieukundige kwaliteit van de bodem bekend te zijn.

Voorafgaande aan het bodemonderzoek heeft een vooronderzoek plaatsgevonden op basis van norm NEN5725 "Aanleiding A: Opstellen hypothese over de bodemkwaliteit ten behoeve van uit te voeren bodemonderzoek". Uit de resultaten van dit vooronderzoek is gebleken dat er één asbestverdachte druppelzone en één voormalige tanklocatie met dieselopslag aanwezig zijn. Deze worden beschouwd als verdachte deellocaties.

Resultaten veldwerk

In totaal zijn er in totaal 4 inspectiegaten in de druppelzone gegraven en is er 1 boring ter plekke van de voormalige tanklocatie verricht. De boring is afgewerkt met een peilbuis (PB A1). Gebleken is dat de bodem ter plekke van de voormalige tanklocatie (onder het beton) globaal bestaat uit matig fijn, zwak siltig zand met in de bovengrond sporen oer en in de ondergrond sporen roest. Vanaf circa 2.40 m-mv is een laag zwak zandig veen met een dikte van circa 0.25 meter aanwezig. Onder het veen bevindt zich tot einde boordiepte matig fijn, zwak siltig zand met sporen veen. De bodemopbouw ter plekke van de druppelzone bestaat globaal uit matig fijn, zwak siltig, zwak humeus, plaatselijk zwak grindig zand met plaatselijk sporen oer. Er zijn bodemvreemde materialen aangetroffen (puin, baksteen, zie tabel 3). Door de veldwerkers zijn visueel geen asbestverdachte materialen waargenomen op het maaiveld en in de bodem. Het freatische grondwater in de peilbuis is aangetroffen op 1.50 m-mv.

Resultaten analyses

Op basis van de resultaten van de analyses kan het volgende worden geconcludeerd:

Verdachte deellocatie A: voormalige bovengrondse dieseltanklocatie (circa 8 m²)

- de bovengrond (A - BG) is niet verontreinigd met minerale olie;
- het grondwater (PB A1) is niet verontreinigd met minerale oliecomponenten, BTEX of naftaleen.

Verdachte deellocatie B: asbestverdachte druppelzone (circa 25 m²)

- mengmonster MM FF - B is asbesthoudend. Het gewogen asbestgehalte is lager dan de toetsingswaarde voor nader asbestonderzoek.

Hypothese

De hypothese "verdachte locatie" met betrekking tot de voormalige bovengrondse diesel-tanklocatie (verdachte deellocatie A) kan worden aangenomen, aangezien er geen verontreinigingen zijn aangetoond.

De hypothese "verdacht voor de aanwezigheid van asbest" met betrekking tot de asbest-verdachte druppelzone (verdachte deellocatie B) dient te worden aangenomen, aangezien er asbest is aangetoond.

Conclusies en aanbevelingen

Er zijn ter plekke van de voormalige bovengrondse tanklocatie zowel in de bovengrond (A-BG) als in het grondwater (PB 1) geen verontreinigingen aangetoond.

In het mengmonster van de fijne fractie MM FF - B, ter plekke van de asbestverdachte druppelzone is asbest aangetoond. Het gewogen asbestgehalte is lager dan de toetsingswaarde voor nader asbestonderzoek.

Slotconclusie

Uit milieukundig oogpunt is er geen bezwaar tegen de geplande herontwikkeling (sloop/renovatie), aangezien de vastgestelde verontreinigingen geen risico's voor de volksgezondheid opleveren. De bodem wordt geschikt geacht voor het huidige en toekomstige gebruik.

Standaard slotopmerkingen

Het volgende dient opgemerkt te worden: gezien het verkennende karakter van dit onderzoek is het, ondanks de zorgvuldigheid waarmee het is uitgevoerd, altijd mogelijk dat eventueel lokaal voorkomende verontreinigingen niet zijn ontdekt. Hoewel voldaan wordt aan de geldende wet- en regelgeving, wordt tijdens een verkennend of nader bodemonderzoek een beperkt aantal boringen, inspectiegaten of inspectiesleuven verricht.

Vermeld dient tevens te worden dat op basis van voorliggend onderzoek geen conclusies kunnen worden getrokken omtrent de bodemkwaliteit van andere terreindelen of aangrenzende percelen.

Tenslotte dient in acht genomen te worden dat elk bodemonderzoek een momentopname is. Eventuele toekomstige calamiteiten (bijvoorbeeld brand of morsing van bodemvreemde vloeistoffen), sloopwerkzaamheden of bouwrijp maken en aanvoer van grond van elders kunnen de bodemkwaliteit (sterk) beïnvloeden.

6 Literatuur en bronvermelding

Informatie van de gemeente Tubbergen

NEN5725, "Bodem - Landbodem - Strategie voor het uitvoeren van milieuhygiënisch vooronderzoek", NNI Delft, oktober 2017

NEN5740, "Bodem - Landbodem - Strategie voor het uitvoeren van verkennend bodemonderzoek - Onderzoek naar de milieuhygiënische kwaliteit van bodem en grond", NNI Delft, januari 2009

NEN5740/A1, "Bodem - Landbodem - Strategie voor het uitvoeren van verkennend bodemonderzoek - Onderzoek naar de milieuhygiënische kwaliteit van bodem en grond", NNI Delft, februari 2016

NEN5707 + C2, "Bodem - Inspectie, monsterneming en analyse van asbest in bodem en partijen grond", NNI Delft, december 2017

"Handelingskader voor hergebruik van PFAS-houdende grond en baggerspecie", Ministerie van I en W, versie december 2021

Notitie Risicogrenzen ten behoeve van vaststelling van Interventiewaarden voor PFOS, PFOA en GenX (INEV's), RIVM 20 juli 2021

Circulaire bodemsanering per 1 juli 2013, Ministerie van I&M

Topografische kaarten, Kaartblad 28 F, Topografische Dienst Kadaster

Grondwaterkaart van Nederland, TNO Grondwater en Geo-Energie, Delft

Archief Kruse Milieu BV

Bodematlas Overijssel

www.ahn.nl

www.topotijdreis.nl


www.dinoloket.nl

Bijlage I

Regionale ligging locatie

Boorplan verkennend (asbest)bodemonderzoek Kruse Milieu BV, juni 2023

Wieschertsweg 32
In Tubbergen

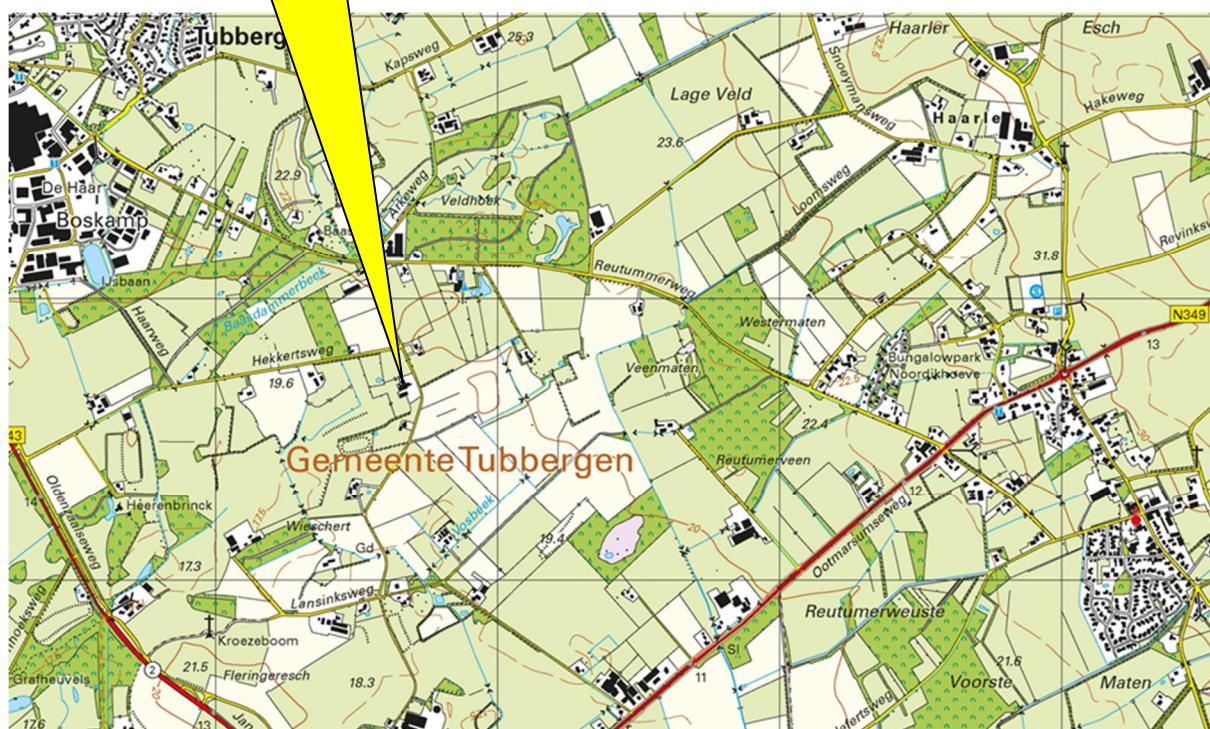

Kruse Milieu BV

Topografische kaart

Projectnummer: 23033518

Bijlage: I


Schaal: 1:25000

Kaartblad: 28 F

Kaartmateriaal: Topografische dienst Kadaster

Sluis5, Mensink en Weusthof
Wieschertsweg 6
7651 KH Tubbergen

Verkennd bodemonderzoek

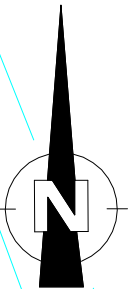

weiland

gras

gras

beton

beton

beton

beton

bos

weiland

voormalige dieseltank

6A

6

A1

B3

B4

B2

B1

asbestverdachte druppelzone

- = Onderzoekslocatie
- = Boring tot 0.5 meter diepte
- = Inspectiegat 30x30x50 cm
- ⦿ = Boring tot 1.0 meter diepte
- ⦿ = Boring tot 1.5/2.0 meter diepte
- = Peilbuis





0 12.5

Kruse Milieu BV
Huyerenseweg 33 Tel: 0546 - 639663
7678 SC Geesteren www.krusegroep.nl

Veldwerker: JH/NP Tekenaar: JL

Projectcode : 23033518
Schaal : 1:250 (A3-formaat)
Datum : Juni 2023

Bijlage II
Boorstaten

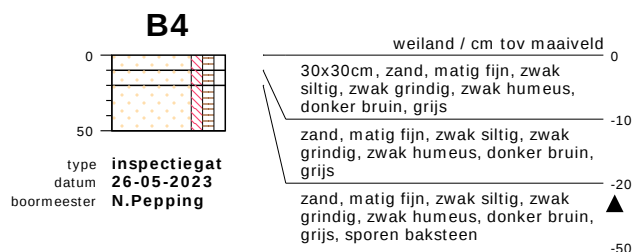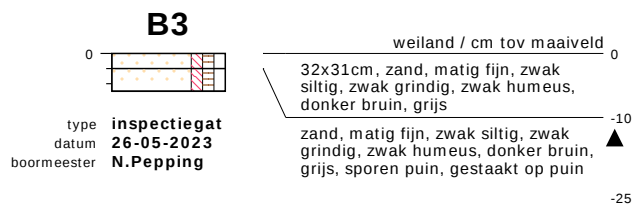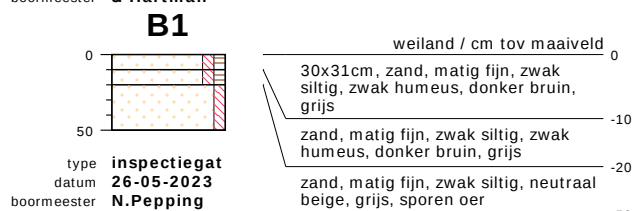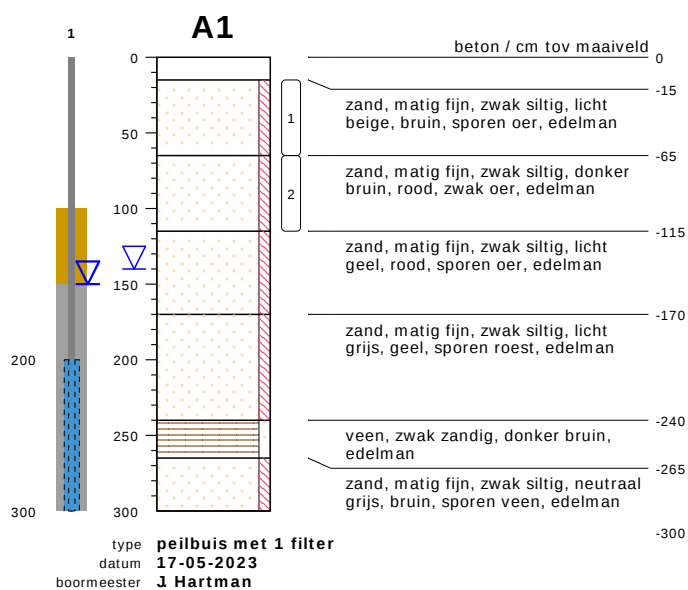

bodemprofielen schaal 1:50

onderzoek **Wieschertsweg 6 - Tubbergen**

projectcode **23033518**

getekend conform **NEN 5104**


projectleider **Jeroen Lammers**



KRUSE GROEP

INFRA ■ MILIEU ■ SLOOPWERKEN ■ VASTGOED

PEILBUIS

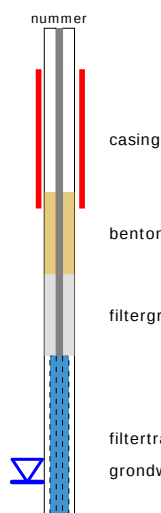


BORING




links= cm-maaiveld

rechts= cm+ NAP

OLIE OP WATER REACTIE

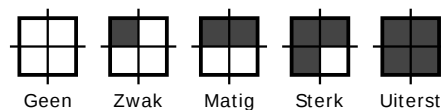

GEUR INTENSITEIT

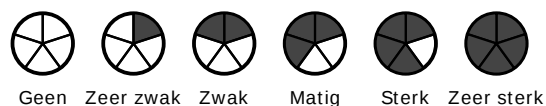


GRONDSOORTEN




GRIND, grindig (G,g)




ZAND, zandig (Z,z)

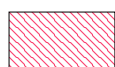


LEEM, siltig (L,s)

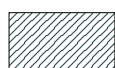

KLEI, kleilig (K,k)

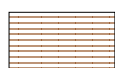

VEEN, humeus (V,h)

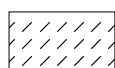

slib

MATE VAN BIJMENGING



zwak - (0-5%)



matig - (5-15%)



sterk - (15-50%)



uiterst - (> 50%)

VERHARDINGEN



asfalt, beton, klinkers, tegels
stelconplaat, ondoordringbare laag


GRADATIE ZAND

uf = uiterst fijn (63-105 um)
zf = zeer fijn (105-150 um)
mf = matig fijn (150-210 um)
mg = matig grof (210-300 um)
zg = zeer grof (300-420 um)
ug = uiterst grof (420-2000 um)

OVERIG



bodemvreemde bestanddelen aanwezig

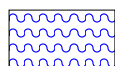

water

GRADATIE GRIND

f = fijn (2-5.6 mm)
mg = matig grof (5.6-16 mm)
zg = zeer grof (16-63 mm)

BESCHRIJVING BODEMLAAG

pid = foto ionisatie detector
bv = bodemvocht
ow = olie op water

Bijlage III
Resultaten chemische analyses

AL-West B.V.

Dortmundstraat 16B, 7418 BH Deventer, the Netherlands
Tel. +31(0)570 788110
e-Mail: info@al-west.nl, www.al-west.nl



AGROLAB GROUP

Your labs. Your service.

Kruse Milieu BV
Huyerenseweg 33
7678 SC Geesteren

Datum 25.05.2023
Relatienr 35004426
Opdrachtnr. 1275768

ANALYSERAPPORT

Opdracht 1275768 Bodem / Eluaat

Opdrachtgever 35004426 Kruse Milieu BV
Uw referentie 23033518 Wieschertsweg 6 - Tubbergen
Opdrachtacceptatie 22.05.23
Monsternemer Opdrachtgever

Geachte heer, mevrouw,

Hierbij zenden wij u de resultaten van het door u aangevraagde laboratoriumonderzoek.

De analyses zijn, tenzij anders vermeld, uitgevoerd overeenkomstig onze erkenning voor de werkzaamheid "Analyse voor milieuhygiënisch bodemonderzoek" van het Besluit Bodemkwaliteit.

Dit rapport mag alleen in zijn geheel worden gereproduceerd. Eventuele bijlagen zijn onderdeel van het rapport.

Let op: alleen de algemene voorwaarden van AL-West gedeponeerd bij de KvK te Deventer, zijn van toepassing.

Indien u nog vragen heeft of aanvullende informatie wenst, verzoeken wij u om contact op te nemen met Klantenservice.

Wij vertrouwen erop u met de toegezonden informatie van dienst te zijn.

Met vriendelijke groet,

AL-West B.V. Dhr. Rudie Leuversink, Tel. +31/570788112
Klantenservice

Kamer van Koophandel
Nr. 08110898
VAT/BTW-ID-Nr.:
NL 811132559 B01

Directeur
ppa. Marc van Gelder
Dr. Paul Wimmer



Blad 1 van 3



AL-West B.V.

Dortmundstraat 16B, 7418 BH Deventer, the Netherlands
Tel. +31(0)570 788110
e-Mail: info@al-west.nl, www.al-west.nl



AGROLAB GROUP

Your labs. Your service.

Opdracht 1275768 Bodem / Eluaat

Monsternr.	Monstername	Monster beschrijving
179781	17.05.2023	A - BG, A1: 15-65

Eenheid

179781

A - BG, A1: 15-65

Algemene monstervoorbehandeling

S	Voorbehandeling conform AS3000	++
S	Droge stof	% 88,2

Klassiek Chemische Analyses

S	Organische stof	% Ds 0,6
---	-----------------	----------

Minerale olie (AS3000/AS3200)

S	Koolwaterstof fractie C10-C40	mg/kg Ds	<35
	Koolwaterstof fractie C10-C12	mg/kg Ds	<3 *)
	Koolwaterstof fractie C12-C16	mg/kg Ds	<3 *)
	Koolwaterstof fractie C16-C20	mg/kg Ds	<4 *)
	Koolwaterstof fractie C20-C24	mg/kg Ds	<5 *)
	Koolwaterstof fractie C24-C28	mg/kg Ds	<5 *)
	Koolwaterstof fractie C28-C32	mg/kg Ds	<5 *)
	Koolwaterstof fractie C32-C36	mg/kg Ds	<5 *)
	Koolwaterstof fractie C36-C40	mg/kg Ds	<5 *)

S) Erkend volgens AS SIKB 3000

Verklaring: "<" of n.a. betekent dat het gehalte van de component lager is dan de rapportagegrens.

de parameterspecifieke analytische meetonzekerheden en informatie over de berekeningsmethode zijn op verzoek verkrijgbaar, indien de gerapporteerde resultaten boven de parameterspecifieke rapportagegrens liggen. De minimale prestatiecriteria van de toegepaste methoden met betrekking tot de meetonzekerheid zijn in het algemeen gebaseerd op Richtlijn 2009/90/EG van de Europese Commissie.

Het organische stof gehalte is gecorrigeerd met een lutum gehalte van 5,4%.

Het organische stof gehalte is niet gecorrigeerd voor het vrij ijzer gehalte, tenzij dit bepaald is.

Begin van de analyses: 22.05.2023

Einde van de analyses: 25.05.2023

De resultaten hebben uitsluitend betrekking op de geanalyseerde monsters. Alle gegevens met betrekking tot de bemonstering (monsterbeschrijving, bemonstering en bemonsteringspunt...) zijn verstrekt door de opdrachtgever of monsternemer.

AL-West B.V. Dhr. Rudie Leuverink, Tel. +31/570788112
Klantenservice

Kamer van Koophandel
Nr. 08110898
VAT/BTW-ID-Nr.:
NL 81132559 B01

Directeur
ppa. Marc van Gelder
Dr. Paul Wimmer



Blad 2 van 3



AL-West B.V.

Dortmundstraat 16B, 7418 BH Deventer, the Netherlands
Tel. +31(0)570 788110
e-Mail: info@al-west.nl, www.al-west.nl



Opdracht 1275768 Bodem / Eluaat

Toegepaste methoden

conform Protocollen AS 3000 : Voorbehandeling conform AS3000 Organische stof Koolwaterstoffractie C10-C40

conform NEN-EN12880; AS3000, AS3200; NEN-EN15934 : Droge stof

eigen methode *) : Koolwaterstoffractie C10-C12 Koolwaterstoffractie C12-C16 Koolwaterstoffractie C16-C20
Koolwaterstoffractie C20-C24 Koolwaterstoffractie C24-C28 Koolwaterstoffractie C28-C32
Koolwaterstoffractie C32-C36 Koolwaterstoffractie C36-C40


Parameters uitgevoerd door AL-West BV zijn geaccrediteerd volgens EN ISO/IEC 17025:2017. Alleen niet-geaccrediteerde en/of uitbestede parameters zijn gemarkeerd met het symbool " *) " .

AL-West B.V.

Dortmundstraat 16B, 7418 BH Deventer, the Netherlands
Tel. +31(0)570 788110
e-Mail: info@al-west.nl, www.al-west.nl

CHROMATOGRAM for Order No. 1275768, Analysis No. 179781, created at 25.05.2023 07:48:37

Monster beschrijving: A - BG, A1: 15-65

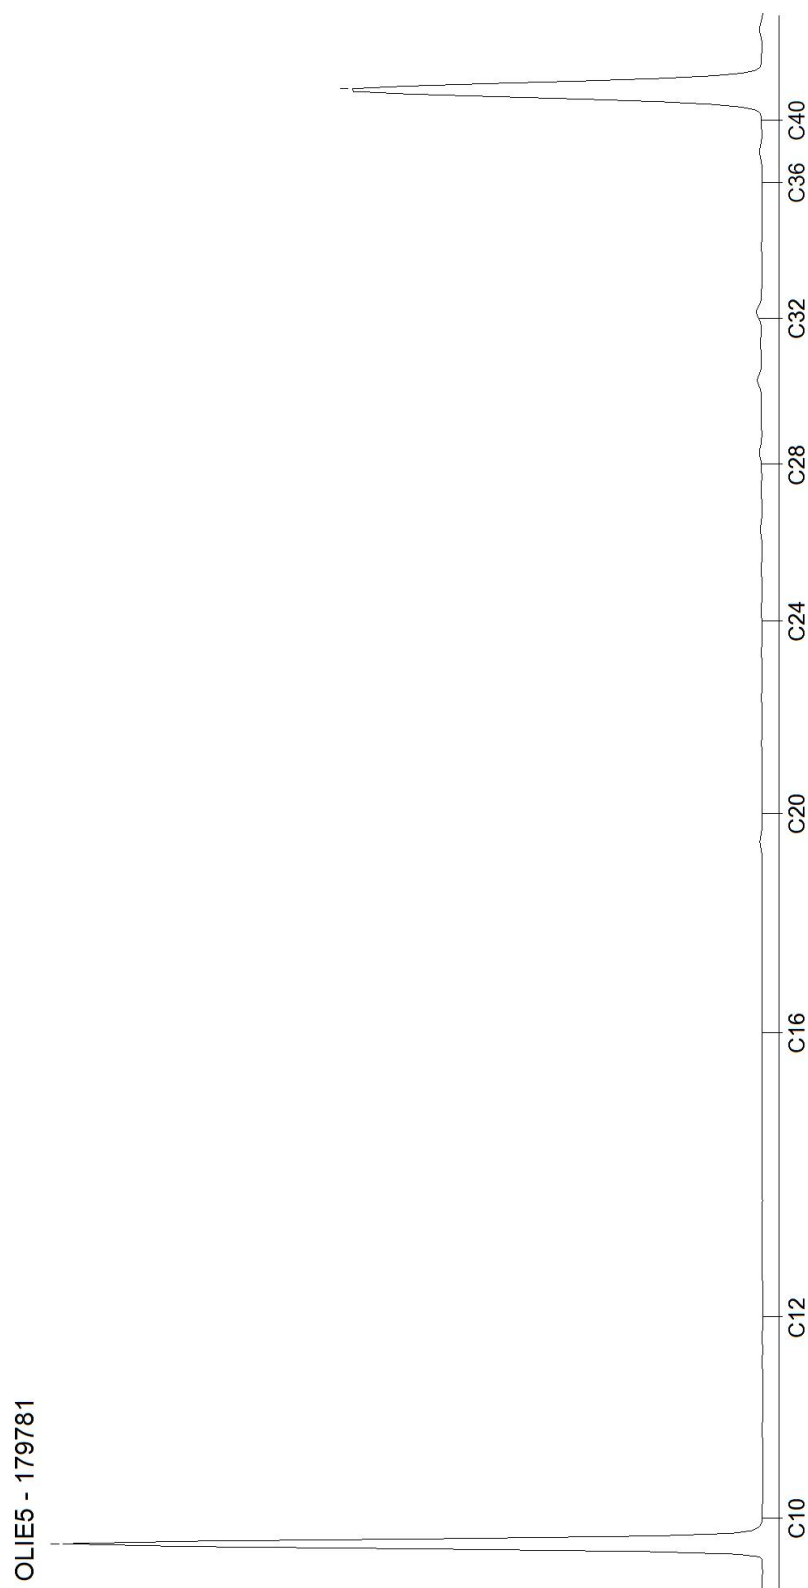

Toetsingsinstellingen

Versie
Toetsingsmethode

3.1.0
Becoordeling kwaliteit van grond volgens Wbb [T.12]

Monster

Projectnummer van klant
Monsteromschrijving

23033518
A - BG, A1:
15-65

Gehanteerde waarden (gemeten of ingevoerd)

Humus (%)	0,6
Lutum (%)	25

Parameter	Eenheid		AW	W	IND	IW
Algemene monstervoorbehandeling						
Droge stof	%	88,2				
Minerale olie (AS3000/AS3200)						
Koolwaterstof fractie C10-C40	mg/kg	122	190	190	500	5000
Koolwaterstof fractie C10-C12	mg/kg	10,5				
Koolwaterstof fractie C12-C16	mg/kg	10,5				
Koolwaterstof fractie C16-C20	mg/kg	14				
Koolwaterstof fractie C20-C24	mg/kg	17,5				
Koolwaterstof fractie C24-C28	mg/kg	17,5				
Koolwaterstof fractie C28-C32	mg/kg	17,5				
Koolwaterstof fractie C32-C36	mg/kg	17,5				
Koolwaterstof fractie C36-C40	mg/kg	17,5				
Overig onderzoek						
(massa)Concentratie	%	25				

Resultaat voor dit monster

<AW

Toetsoordeel: Wonen

Toetsoordeel: Industrie

Toetsoordeel: Niet toepasbaar

Toetsoordeel: Niet toepasbaar > Interventiewaarde

Disclaimer: resultaten en eenheden uit BOTOVA

AL-West B.V.

Dortmundstraat 16B, 7418 BH Deventer, the Netherlands
Tel. +31(0)570 788110
e-Mail: info@al-west.nl, www.al-west.nl



AGROLAB GROUP

Your labs. Your service.

Kruse Milieu BV
Huyerenseweg 33
7678 SC Geesteren

Datum 31.05.2023
Relatienr 35004426
Opdrachtnr. 1278084

ANALYSERAPPORT

Opdracht 1278084 Water

Opdrachtgever 35004426 Kruse Milieu BV
Uw referentie 23033518 Wieschertsweg 6 - Tubbergen
Opdrachtacceptatie 26.05.23
Monsternemer Opdrachtgever

Geachte heer, mevrouw,

Hierbij zenden wij u de resultaten van het door u aangevraagde laboratoriumonderzoek.

De analyses zijn, tenzij anders vermeld, uitgevoerd overeenkomstig onze erkenning voor de werkzaamheid "Analyse voor milieuhygiënisch bodemonderzoek" van het Besluit Bodemkwaliteit.

Dit rapport mag alleen in zijn geheel worden gereproduceerd. Eventuele bijlagen zijn onderdeel van het rapport.

Let op: alleen de algemene voorwaarden van AL-West gedeponeerd bij de KvK te Deventer, zijn van toepassing.

Indien u nog vragen heeft of aanvullende informatie wenst, verzoeken wij u om contact op te nemen met Klantenservice.

Wij vertrouwen erop u met de toegezonden informatie van dienst te zijn.

Met vriendelijke groet,

AL-West B.V. Dhr. Rudie Leuversink, Tel. 31/570788112
Klantenservice

Kamer van Koophandel
Nr. 08110898
VAT/BTW-ID-Nr.:
NL 811132559 B01

Directeur
ppa. Marc van Gelder
Dr. Paul Wimmer



Blad 1 van 3



AL-West B.V.

Dortmundstraat 16B, 7418 BH Deventer, the Netherlands
Tel. +31(0)570 788110
e-Mail: info@al-west.nl, www.al-west.nl



AGROLAB GROUP

Your labs. Your service.

Opdracht 1278084 Water

Monsternr.	Monster beschrijving	Monstername	Monsternamepunt
191526	Peilbuis A1, A1-1: 200-300	26.05.2023	

Eenheid

191526

Peilbuis A1, A1-1: 200-300

Aromaten (AS3000)

S Benzeen	µg/l	<0,20
S Toluene	µg/l	<0,20
S Ethylbenzeen	µg/l	<0,20
S m,p-Xyleen	µg/l	<0,20
S ortho-Xyleen	µg/l	<0,10
S Som Xylenen (Factor 0,7)	µg/l	0,21 #)
S Naftaleen	µg/l	<0,020

Minerale olie (AS3000)

S Koolwaterstof fractie C10-C40	µg/l	<50
Koolwaterstof fractie C10-C12	µg/l	<10 *)
Koolwaterstof fractie C12-C16	µg/l	<10 *)
Koolwaterstof fractie C16-C20	µg/l	<5,0 *)
Koolwaterstof fractie C20-C24	µg/l	<5,0 *)
Koolwaterstof fractie C24-C28	µg/l	<5,0 *)
Koolwaterstof fractie C28-C32	µg/l	<5,0 *)
Koolwaterstof fractie C32-C36	µg/l	<5,0 *)
Koolwaterstof fractie C36-C40	µg/l	<5,0 *)

#) Bij deze som zijn resultaten "<rapportagegrens" vermenigvuldigd met 0,7.

S) Erkend volgens AS SIKB 3000

Verklaring: "<" of n.a. betekent dat het gehalte van de component lager is dan de rapportagegrens.

de parameterspecifieke analytische meetonzekerheden en informatie over de berekeningsmethode zijn op verzoek verkrijgbaar, indien de gerapporteerde resultaten boven de parameterspecifieke rapportagegrens liggen. De minimale prestatiecriteria van de toegepaste methoden met betrekking tot de meetonzekerheid zijn in het algemeen gebaseerd op Richtlijn 2009/90/EG van de Europese Commissie.

Begin van de analyses: 26.05.2023

Einde van de analyses: 31.05.2023

De resultaten hebben uitsluitend betrekking op de geanalyseerde monsters. Alle gegevens met betrekking tot de bemonstering (monsterbeschrijving, bemonstering en bemonsteringspunt...) zijn verstrekt door de opdrachtgever of monsternemer.

AL-West B.V. Dhr. Rudie Leuwerink, Tel. 31/570788112
Klantenservice

Kamer van Koophandel
Nr. 08110898
VAT/BTW-ID-Nr.:
NL 811132559 B01

Directeur
ppa. Marc van Gelder
Dr. Paul Wimmer



Blad 2 van 3



AL-West B.V.

Dortmundstraat 16B, 7418 BH Deventer, the Netherlands
Tel. +31(0)570 788110
e-Mail: info@al-west.nl, www.al-west.nl

Opdracht 1278084 Water

Toegepaste methoden

eigen methode *) : Koolwaterstoffractie C10-C12 Koolwaterstoffractie C12-C16 Koolwaterstoffractie C16-C20
Koolwaterstoffractie C20-C24 Koolwaterstoffractie C24-C28 Koolwaterstoffractie C28-C32
Koolwaterstoffractie C32-C36 Koolwaterstoffractie C36-C40

Protocollen AS 3100 : Benzeen Tolueen Ethylbenzeen m,p-Xyleen ortho-Xyleen Som Xylenen (Factor 0,7) Naftaleen
Koolwaterstoffractie C10-C40


Parameters uitgevoerd door AL-West BV zijn geaccrediteerd volgens EN ISO/IEC 17025:2017. Alleen niet-geaccrediteerde en/of uitbestede parameters zijn gemarkeerd met het symbool " *) " .

AL-West B.V.

Dortmundstraat 16B, 7418 BH Deventer, the Netherlands
Tel. +31(0)570 788110
e-Mail: info@al-west.nl, www.al-west.nl

CHROMATOGRAM for Order No. 1278084, Analysis No. 191526, created at 31.05.2023 12:27:01

Monster beschrijving: Peilbuis A1, A1-1: 200-300

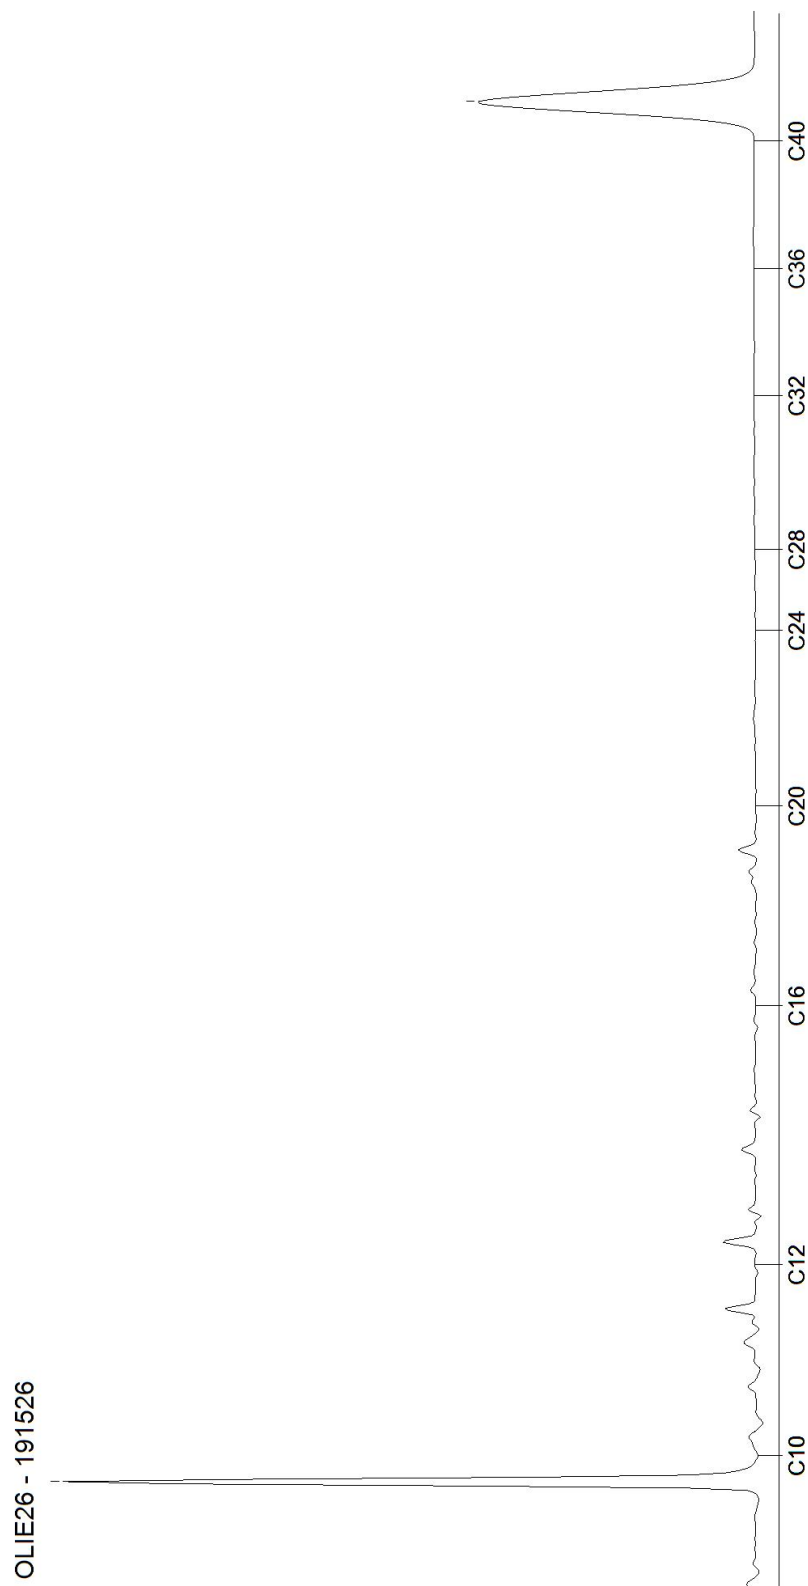

Toetsingsinstellingen

Versie
Toetsingsmethode
Water diep/ondiep

2.1.0
Beoordeling kwaliteit van grondwater volgens Wbb [T.13]
Ondiep

Monster

Projectnummer van klant
Monsteromschrijving

23033518
Peilbuis
A1, A1-1:
200-300

Parameter	Eenheid	PB 1	SW	IW	IW indic
Aromaten (AS3000)					
Benzeen	ug/l	0,14	0,2	30	
Tolueen	ug/l	0,14	7	1000	
Ethylbenzeen	ug/l	0,14	4	150	
m,p-Xyleen	ug/l	0,14			
ortho-Xyleen	ug/l	0,07			
Naftaleen	ug/l	0,014	0,01	70	
Minerale olie (AS3000)					
Koolwaterstof fractie C10-C40	ug/l	35	50	600	
Koolwaterstof fractie C10-C12	ug/l	7			
Koolwaterstof fractie C12-C16	ug/l	7			
Koolwaterstof fractie C16-C20	ug/l	3,5			
Koolwaterstof fractie C20-C24	ug/l	3,5			
Koolwaterstof fractie C24-C28	ug/l	3,5			
Koolwaterstof fractie C28-C32	ug/l	3,5			
Koolwaterstof fractie C32-C36	ug/l	3,5			
Koolwaterstof fractie C36-C40	ug/l	3,5			
Overig onderzoek					
som xyleen-isomeren	ug/l	0,21	0,2	70	
som 16 aromatische oplosmiddelen (Bbk, 1-1-2008)	ug/l	0,63 ^s			150

Resultaat voor dit monster

<SW

[Toetsoordeel: overschrijding streefwaarde](#)

[Toetsoordeel: overschrijding interventiewaarde](#)

S) Enkele parameters ontbreken in de som

Disclaimer: resultaten en eenheden uit BOTOVA

Bijlage IV
Resultaten asbestanalyses

AL-West B.V.

Dortmundstraat 16B, 7418 BH Deventer, the Netherlands
Tel. +31(0)570 788110
e-Mail: info@al-west.nl, www.al-west.nl



AGROLAB GROUP

Your labs. Your service.

Kruse Milieu BV
Huyerenseweg 33
7678 SC Geesteren

Datum 08.06.2023
Relatienr 35004426
Opdrachtnr. 1278085

ANALYSERAPPORT

Opdracht 1278085 Bodem / Eluaat

Opdrachtgever 35004426 Kruse Milieu BV
Uw referentie 23033518 Wieschertsweg 6 - Tubbergen
Opdrachtacceptatie 26.05.23
Monsternemer Opdrachtgever

Geachte heer, mevrouw,

Hierbij zenden wij u de resultaten van het door u aangevraagde laboratoriumonderzoek.

De analyses zijn, tenzij anders vermeld, uitgevoerd overeenkomstig onze erkenning voor de werkzaamheid "Analyse voor milieuhygiënisch bodemonderzoek" van het Besluit Bodemkwaliteit.

Dit rapport mag alleen in zijn geheel worden gereproduceerd. Eventuele bijlagen zijn onderdeel van het rapport.

Let op: alleen de algemene voorwaarden van AL-West gedeponeerd bij de KvK te Deventer, zijn van toepassing.

Indien u nog vragen heeft of aanvullende informatie wenst, verzoeken wij u om contact op te nemen met Klantenservice.

Wij vertrouwen erop u met de toegezonden informatie van dienst te zijn.

Met vriendelijke groet,

AL-West B.V. Dhr. Rudie Leuversink, Tel. +31/570788112
Klantenservice

Kamer van Koophandel
Nr. 08110898
VAT/BTW-ID-Nr.:
NL 811132559 B01

Directeur
ppa. Marc van Gelder
Dr. Paul Wimmer



Blad 1 van 3



AL-West B.V.

Dortmundstraat 16B, 7418 BH Deventer, the Netherlands
Tel. +31(0)570 788110
e-Mail: info@al-west.nl, www.al-west.nl



AGROLAB GROUP

Your labs. Your service.

Opdracht 1278085 Bodem / Eluaat

Monsternr.	Monstername	Monster beschrijving
191527	26.05.2023	MM FF - B, FF-B: 0-10

Eenheid 191527
MM FF - B, FF-B: 0-10

Asbestbepaling in grond/puin

Zie bijlage voor toelichting asbestanalyse	++
S Som gewogen asbest	mg/kg Ds 6

Aanvullende asbestgegevens

Monstermassa droog	g	12383
Droge stof	%	89,5
Gemeten Serpentine	mg/kg	5,6
Gemeten Serpentine ondergrens	mg/kg	3,8
Gemeten Serpentine bovengrens	mg/kg	8,4
Gemeten Amfibool	mg/kg	<0,20
Gemeten Amfibool ondergrens	mg/kg	<0,20
Gemeten Amfibool bovengrens	mg/kg	<0,20
Totaal asbest hechtgebonden	mg/kg	<2,0
Totaal asbest niet hechtgebonden	mg/kg	5,6

S) Erkend volgens AS SIKB 3000

Verklaring: "<" of n.a. betekent dat het gehalte van de component lager is dan de rapportagegrens.

de parameterspecifieke analytische meetonzekerheden en informatie over de berekeningsmethode zijn op verzoek verkrijgbaar, indien de gerapporteerde resultaten boven de parameterspecifieke rapportagegrens liggen. De minimale prestatiecriteria van de toegepaste methoden met betrekking tot de meetonzekerheid zijn in het algemeen gebaseerd op Richtlijn 2009/90/EG van de Europese Commissie.

Begin van de analyses: 26.05.2023

Einde van de analyses: 08.06.2023

De resultaten hebben uitsluitend betrekking op de geanalyseerde monsters. Alle gegevens met betrekking tot de bemonstering (monsterbeschrijving, bemonstering en bemonsteringspunt...) zijn verstrekt door de opdrachtgever of monsternemer. .

AL-West B.V. Dhr. Rudie Leuverink, Tel. +31/570788112
Klantenservice

Kamer van Koophandel
Nr. 08110898
VAT/BTW-ID-Nr.:
NL 811132559 B01

Directeur
ppa. Marc van Gelder
Dr. Paul Wimmer



Blad 2 van 3



AL-West B.V.

Dortmundstraat 16B, 7418 BH Deventer, the Netherlands
Tel. +31(0)570 788110
e-Mail: info@al-west.nl, www.al-west.nl

Opdracht 1278085 Bodem / Eluaat

Toegepaste methoden

AS3000 asbest in bodem en materialen : Som gewogen asbest

Conform NEN5898, AS3000, AP04-SG-XVIII, AP04-SB-VI :
Monstermassa droog Droge stof Gemeten Serpentine
Gemeten Serpentine ondergrens Gemeten Serpentine bovengrens
Gemeten Amfibool Gemeten Amfibool ondergrens
Gemeten Amfibool bovengrens Totaal asbest hechtgebonden
Totaal asbest niet hechtgebonden

<Geen informatie> : Zie bijlage voor toelichting asbestanalyse

Parameters uitgevoerd door AL-West BV zijn geaccrediteerd volgens EN ISO/IEC 17025:2017. Alleen niet-geaccrediteerde en/of uitbestede parameters zijn gemarkeerd met het symbool "n".

AL-West B.V.

Dortmundstraat 16B, 7418 BH Deventer, the Netherlands
Tel. +31(0)570 788110
e-Mail: info@al-west.nl, www.al-west.nl

Bijlage analyseresultaten asbest

Analist:	Jvo			
Monster Nr.	Monster omschrijving			Drogestof gehalte (%)
191527	MM FF - B, FF-B: 0-10			Nat gewicht (g)
				Droog gewicht (g)
			89,5	13842
				12383

Zeeffractie	Zeeffractie (m/m%)	Massa fractie (g)	Onderzoc ht (%)	chrysotiel (mg/kg ds tot.)	amosiet (mg/kg ds tot.)	crocidoliet (mg/kg ds tot.)	Aantal hecht geb.	Aantal niet hechtgeb.	Asbest (mg/kg ds tot.)	95%-betrouwbaarheids- interval (mg/kg ds)	
										ondergrens	bovengrens
>20 mm	0	0	100				0	0			
8 - 20 mm	0,59	73,5	100				0	0			
4 - 8 mm	0,54	66,9	100				0	0			
2 - 4 mm	0,75	92,3	51	1,2			0	5	1,2	0,7	2,3
1 - 2 mm	3,7	461	21	3,4			0	80	3,4	2,5	4,5
0.5 mm - 1 mm	8,8	1088,8	5	1			0	21	1	0,6	1,6
< 0.5 mm	85	10479,08	0,1				nvt	nvt		nvt	nvt
Totale	99	12261,58		5,6			0	106	5,6	3,8	8,4

Na afronding volgens norm (mg/kg) :

5,6	3,8	8,4
-----	-----	-----

Asbesthoudende materialen	Hechtgebonden
losse vezels	nee
nvt	nvt
nvt	nvt

Gerapporteerde asbestgehaltenes zijn afgeronde waardes,
in de totaalgehaltenes kunnen geringe afwijkingen voorkomen.

Conclusie:

	Gemeten Gehalte (mg/kg ds)	95%-betrouwbaarheids- interval (mg/kg ds)	
		ondergrens	bovengrens
De bepaling grens is	-	-	2
Hoeveelheid hechtgebonden asbesthoudend materiaal	<2	<2	<2
Hoeveelheid niet hechtgebonden asbesthoudend materiaal	5,6	3,8	8,4
Serpentijn asbest	5,6	3,8	8,4
Amfibool asbest	<0.2	<0.2	<0.2
Totaal asbest	5,6	3,8	8,4
Gewogen totaal asbest (serpentijn + 10 x amfibool)	6	4	8

In het, met de optische lichtmicroscop, onderzochte deel van de fractie <500 µm is het volgende aantal asbestverdachte vezels voor de volgende asbestsoort gevonden:

chrysotiel
15

Bijlage V
Verklaring van enkele gebruikte termen en afkortingen

Termen

De gehalten van de chemische componenten in de bodem en in het grondwater worden getoetst aan de zogenaamde achtergrond- of streef- en interventiewaarden uit de Circulaire Bodemsanering 2013. Deze waarden worden gecorrigeerd voor de gehalten lutum en organische stof (humus) voor de betreffende bodem. Deze gehalten worden in het laboratorium bepaald.

Achtergrondwaarden: De gehalten zoals die op dit moment voorkomen in de bodem van natuur- en landbouwgronden waarvoor geldt dat er geen sprake is van belasting door lokale verontreinigingsbronnen.

Streefwaarden: Waarden, die het niveau aangeven, waarbij sprake is van een duurzame bodemkwaliteit. Gebruikt symbool: S. De streefwaarde wordt alleen voor grondwater gebruikt.

Interventiewaarden: Waarden, die aangeven wanneer de functionele eigenschappen van de bodem voor mens, dier en plant, ernstig zijn of dreigen te worden verminderd. Gebruikt symbool: I.

Tussenwaarde: Gelijk aan het gemiddelde van de achtergrond- of streefwaarde en de interventiewaarde, dus $(A+I)/2$ (grond) of $(S+I)/2$ (grondwater). Wanneer bij een verkennend onderzoek een component met concentratie boven deze waarde wordt gevonden is in principe een nader onderzoek nodig. Gebruikt symbool: T.

Overige termen, die in dit rapport worden gebruikt, zijn als volgt te definiëren:

Niet verontreinigd: Gehalte van elke component overschrijdt de achtergrond- of streefwaarde niet.

Zeer licht verontreinigd: Gehalte van een component ligt boven de achtergrond- of streefwaarde, maar overschrijdt het dubbele van de achtergrond- of streefwaarde niet.

Licht verontreinigd: Gehalte van een component is hoger dan het dubbele van de Achtergrond- of streefwaarde, maar overschrijdt de tussenwaarde niet.

Matig verontreinigd: Gehalte van een component is hoger dan de tussenwaarde, maar overschrijdt de interventiewaarde niet.

Sterk verontreinigd: Gehalte van een component is hoger dan de interventiewaarde, maar overschrijdt het tienvoud van de interventiewaarde niet.

Zeer sterk verontreinigd: Gehalte van een component is hoger dan het tienvoud van de interventiewaarde.

NEN5740: Nederlandse norm "Bodem. Onderzoeksstrategie bij verkennend bodemonderzoek." Een verkennend onderzoek heeft tot doel met relatief beperkt onderzoek vast te stellen of er sprake is van een bodemverontreiniging op de onderzoekslocatie.

Verdachte locatie: Locatie, waarvan op basis van vooronderzoek of historische informatie wordt verwacht dat er verontreiniging aanwezig is.

Nulsituatie: Huidige chemische kwaliteit van grond en grondwater ten aanzien van bodemverontreinigende stoffen.

Nader onderzoek: Bodemonderzoek, waarin de ernst en de omvang van een eerder aangetoonde verontreiniging wordt vastgesteld.

Afkortingen

AMvB	Algemene Maatregel van Bestuur
BG	Bovengrond
BOOT	Besluit Opslaan in Ondergrondse Tanks
BSB	Stichting Bodemsanering Bedrijfsterreinen
BSB	Bouwstoffenbesluit
BTEX	Benzeen, Tolueen, Ethylbenzeen, Xylenen
BTEXN	Afkorting voor vluchtige aromaten (BTEX) en Naftaleen
BZV	Biologisch zuurstofverbruik
CZV	Chemisch zuurstofverbruik
EC	Elektrisch geleidingsvermogen
EOCI	Extraheerbare organochloorverbindingen
EOX	Extraheerbare organohalogenenverbindingen
GHG	Gemiddeld hoogste grondwaterstand
GLG	Gemiddeld laagste grondwaterstand
GWS	Actuele grondwaterstand
HBO	Huisbrandolie
HCB	Hexachloorbenzeen
HCH	Hexachloorhexaan
ILT	Inspectie Leefomgeving en Transport
Ministerie van I en W	Ministerie van Infrastructuur en Waterstaat
MM FF	Mengmonster fijne fractie
MVR	Ministeriële Vrijstellingsregeling
NEN	Nederlandse norm
NNI	Nederlands Normalisatie Instituut
NPR	Nederlandse praktijkrichtlijn
NVN	Nederlandse voornorm
OCB's	Chloorpesticiden
OG	Ondergrond
OW-test	Olie/water-test
PAK's	Polycyclische aromatische koolwaterstoffen
PCB's	Polychloorbifenylen
PFAS	poly- en perfluor alkyl stoffen
pH	Zuurgraad
SUBAT	Stichting Uitvoering Bodemsanering Amovering Tankstations
VC	Vinylchloride
VNG	Vereniging van Nederlandse Gemeenten
VROM	Volkshuisvesting, Ruimtelijke Ordening en Milieubeheer
VOCI	Vluchtige organochloorverbindingen, zoals per en tri
WBB	Wet Bodembescherming
As	Arseen
Ba	Barium
Cd	Cadmium
Cr	Chroom
Co	Kobalt
Cu	Koper
Fe	IJzer
Hg	Kwik
Mn	Mangaan
Mo	Molybdeen
Na	Natrium
Ni	Nikkel
Pb	Lood
St	Tin
Zn	Zink